



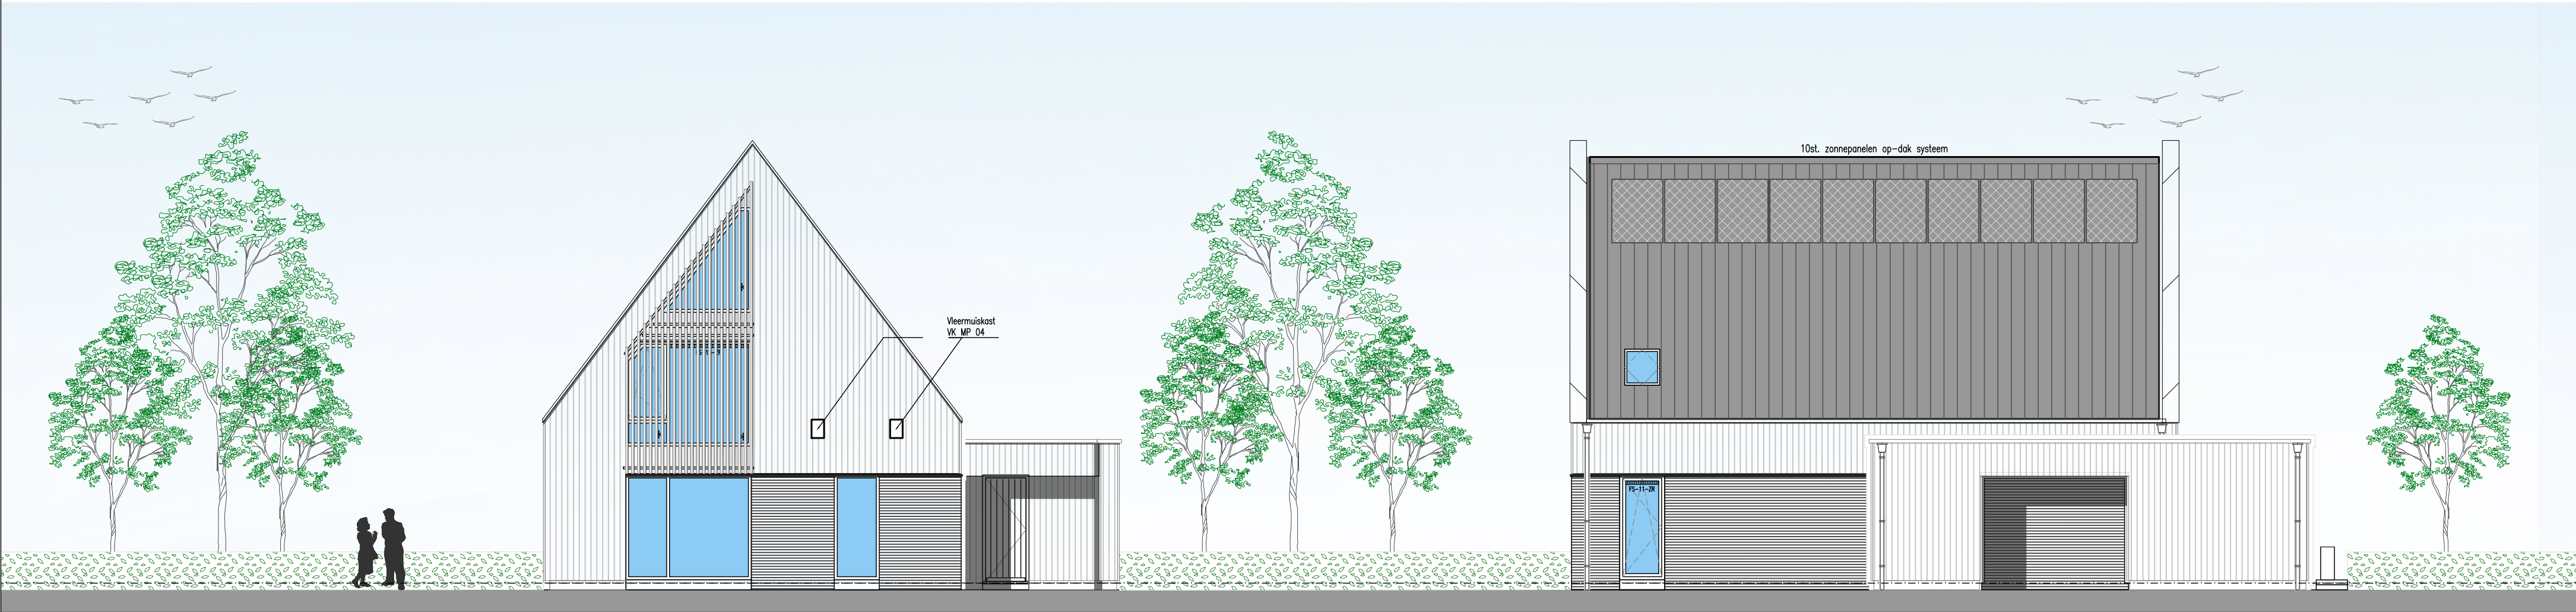


Voorgevel

★ Veiligheidsglas

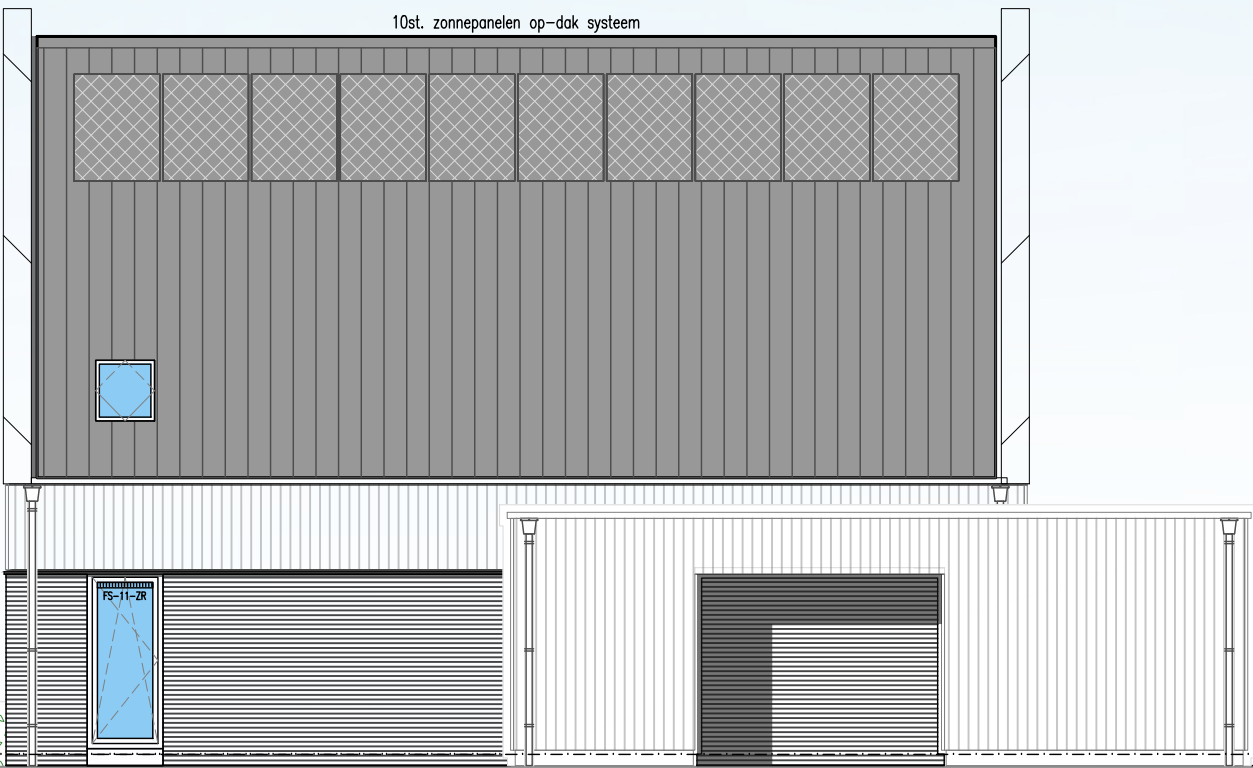

Rechter zijgevel

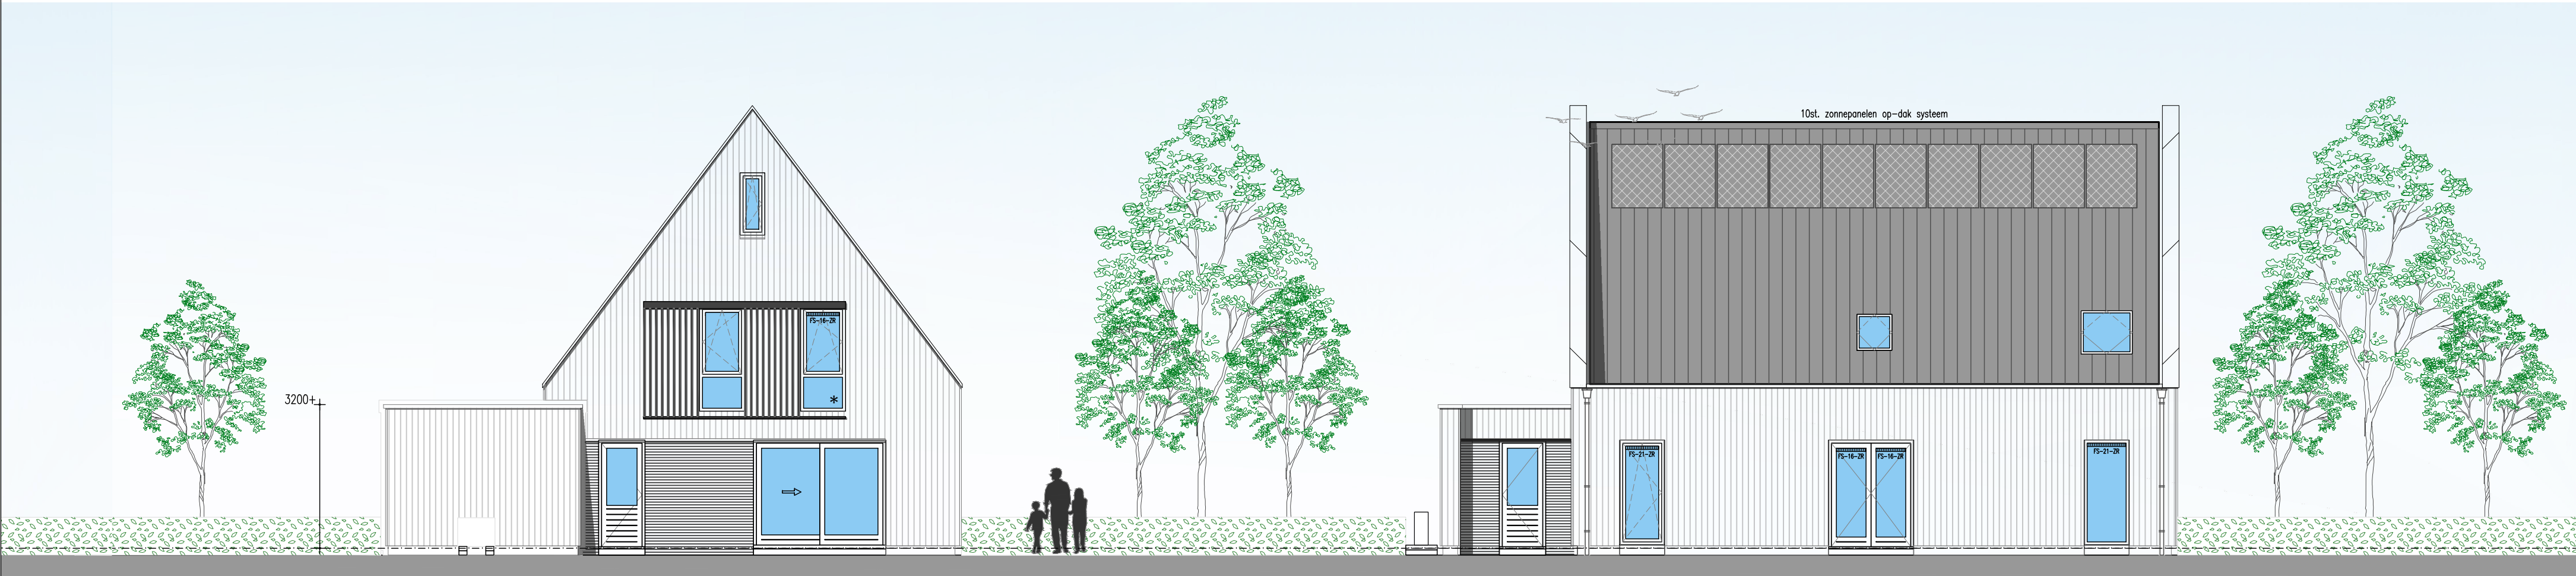


Achtergevel


★ Veiligheidsglas




Linker zijgevel

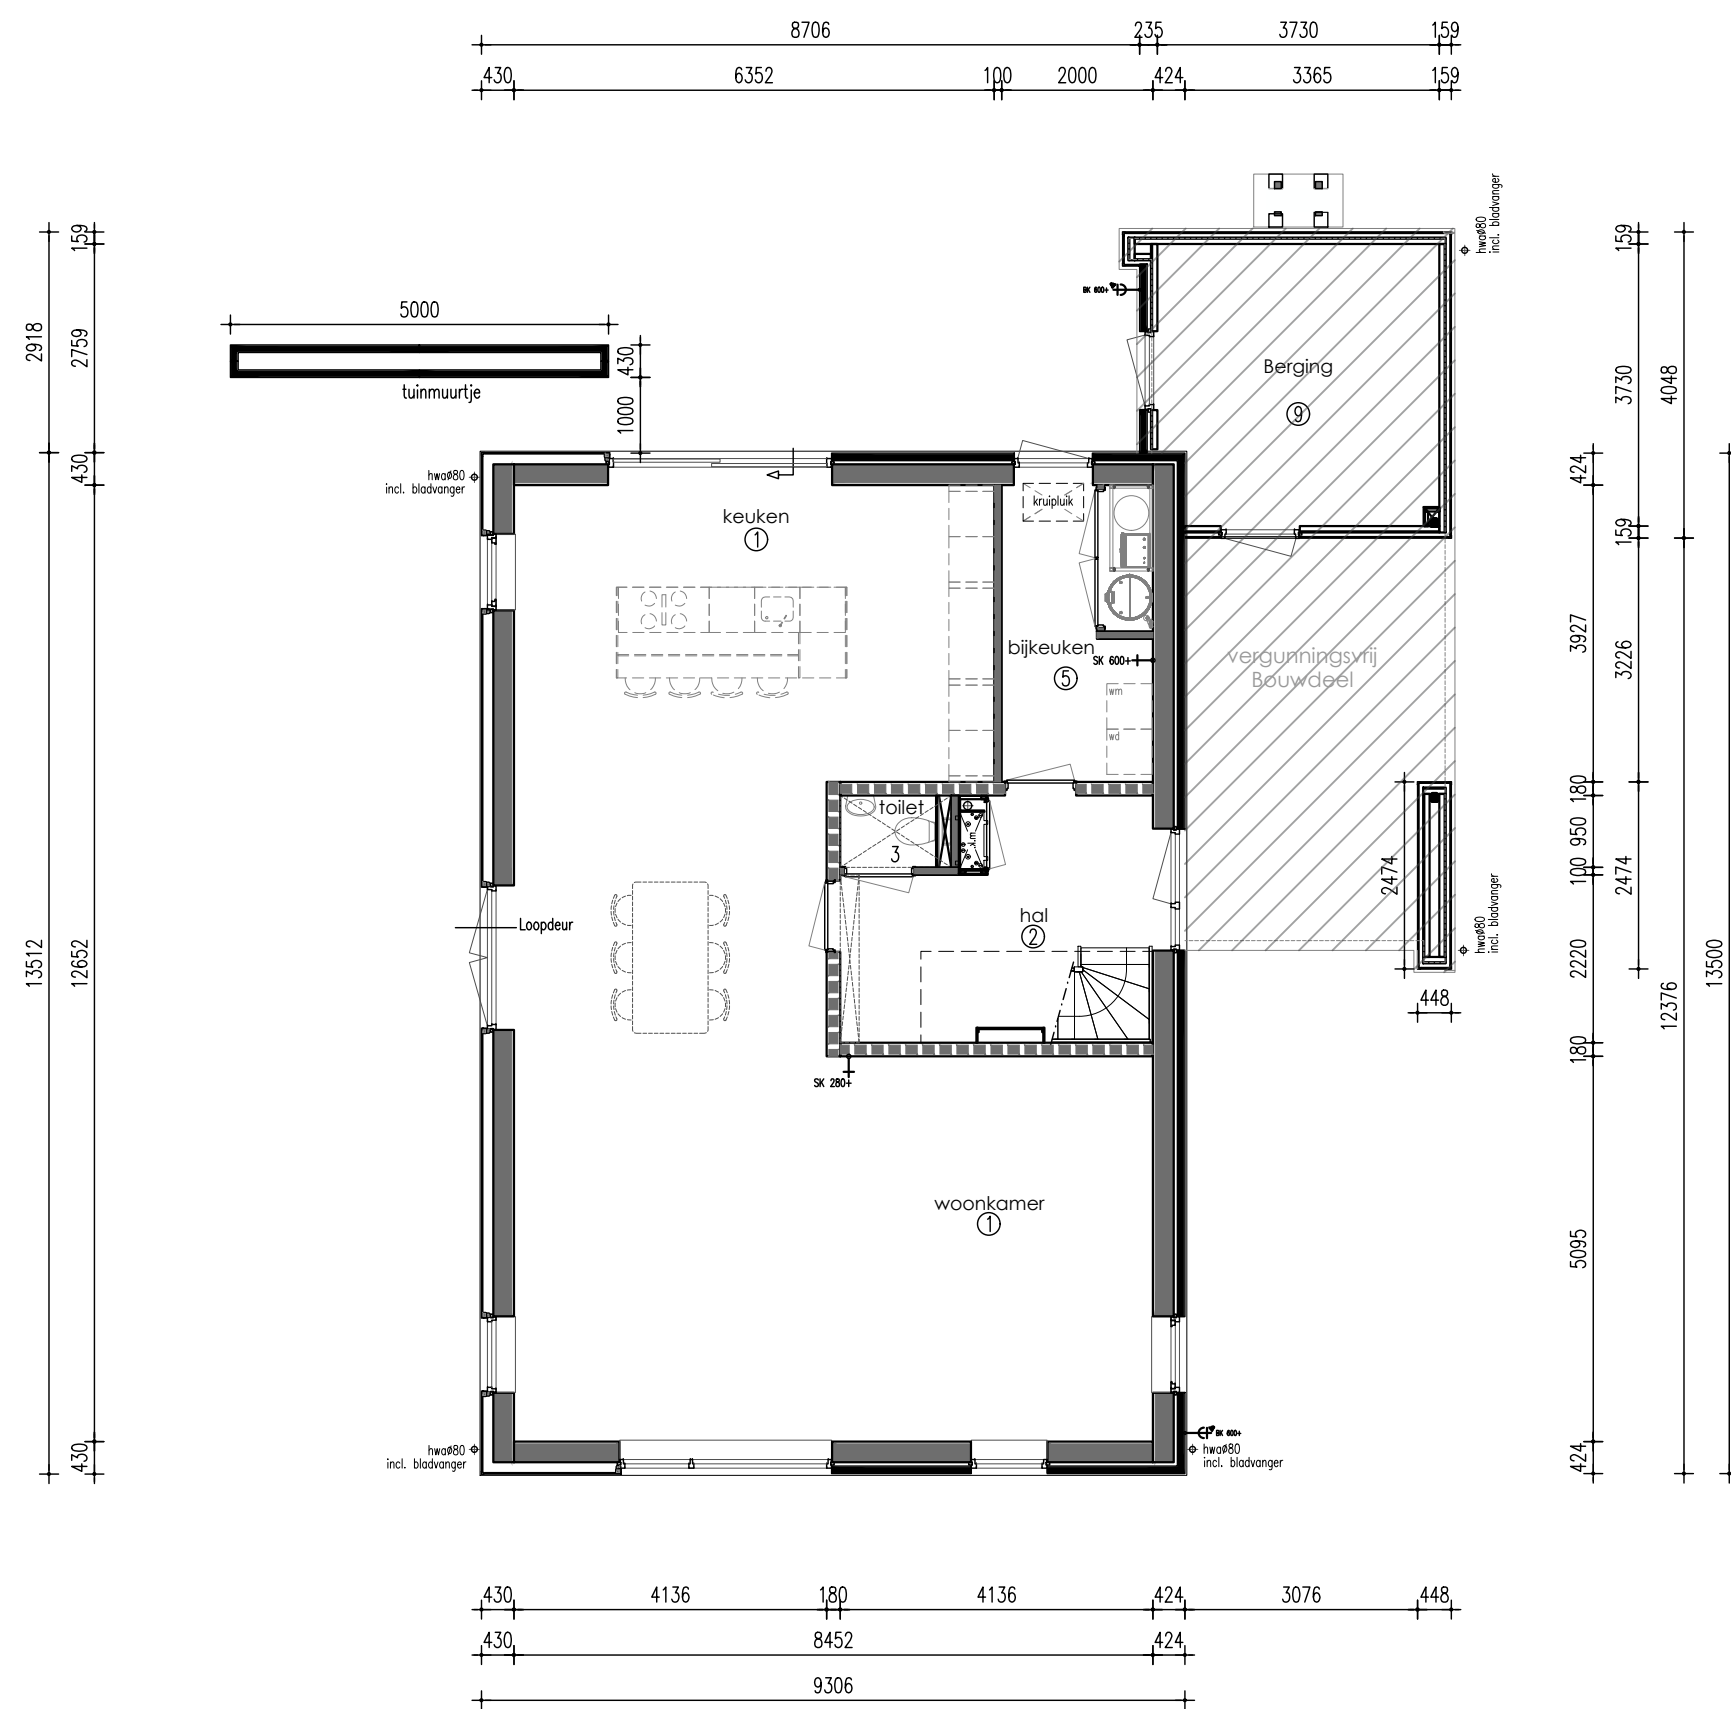


Begane grond

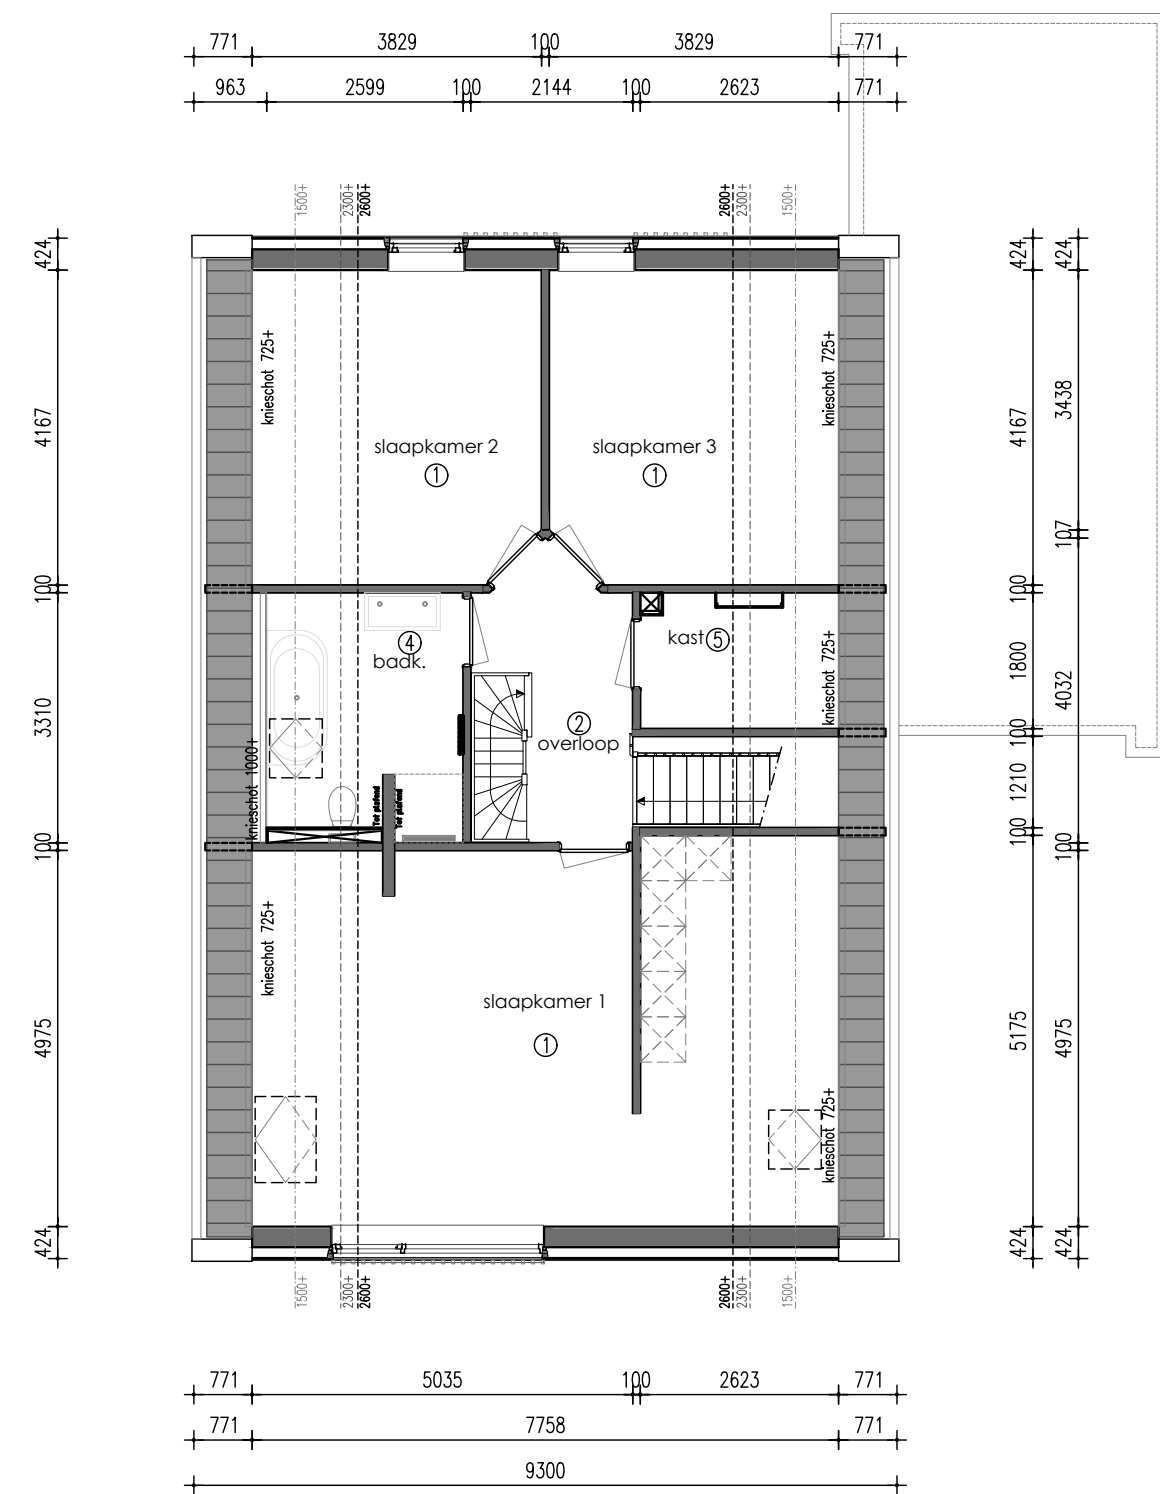

Verdieping

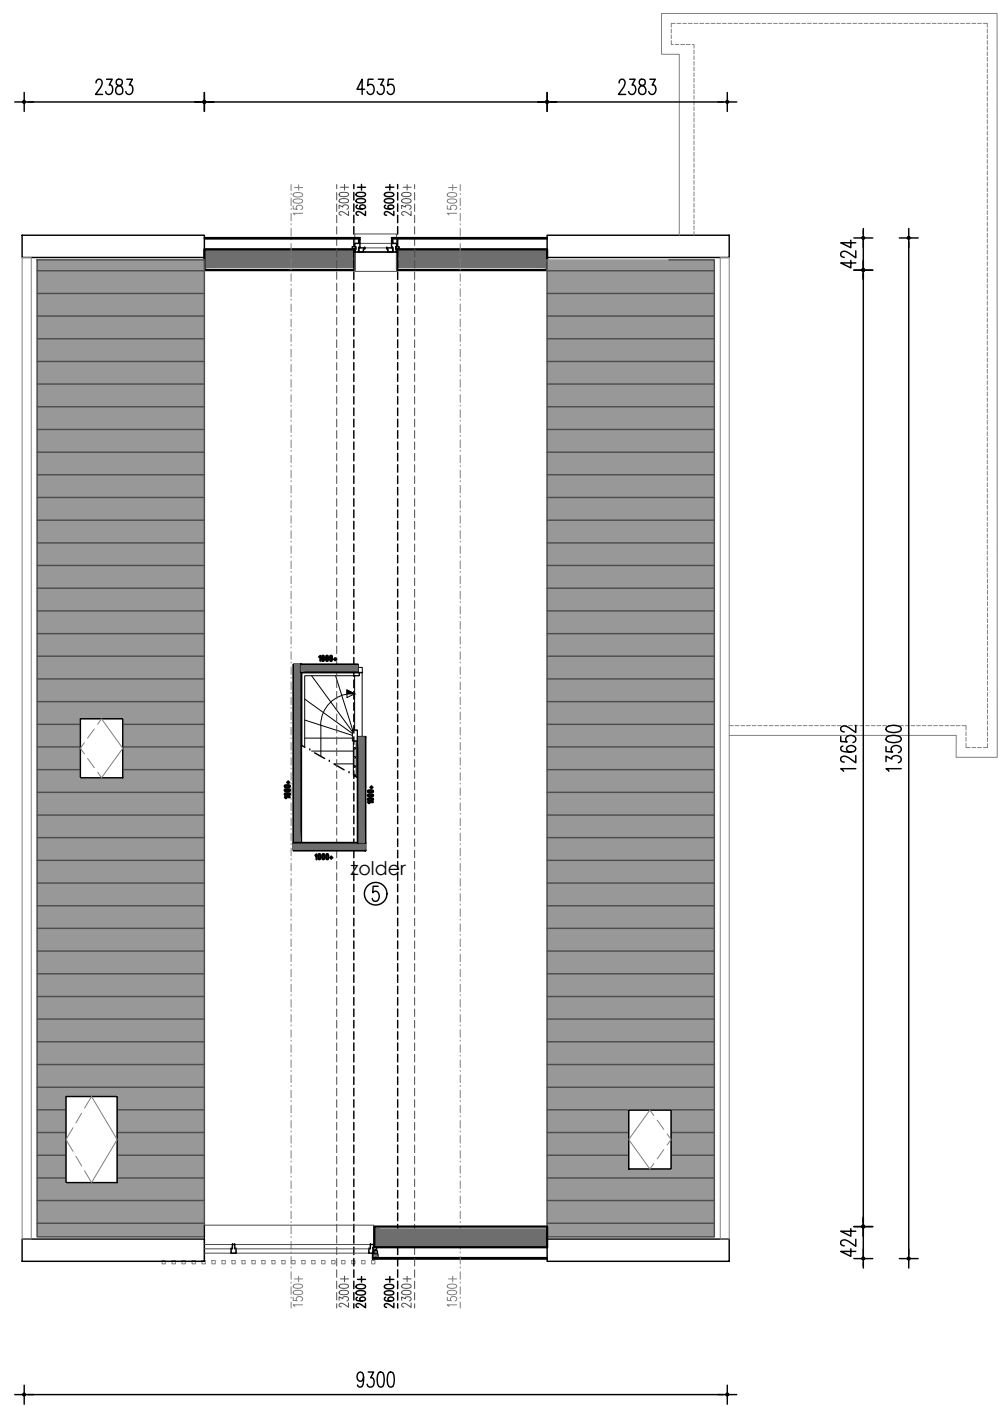

Zolder

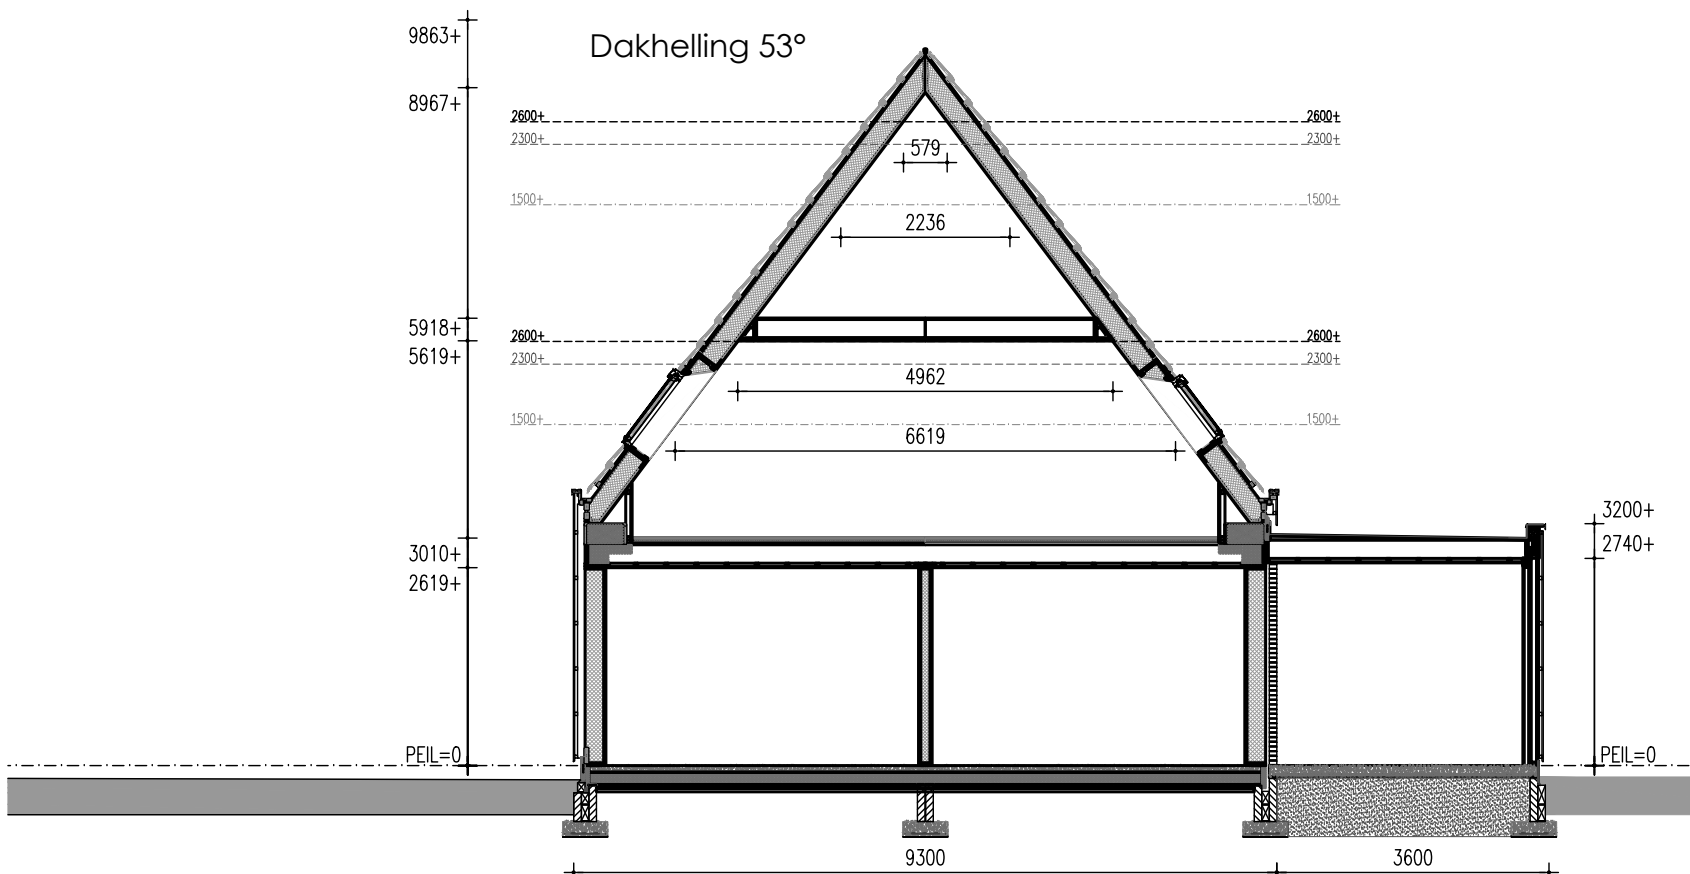

Principe doorsnede

