




VOORGEVEL

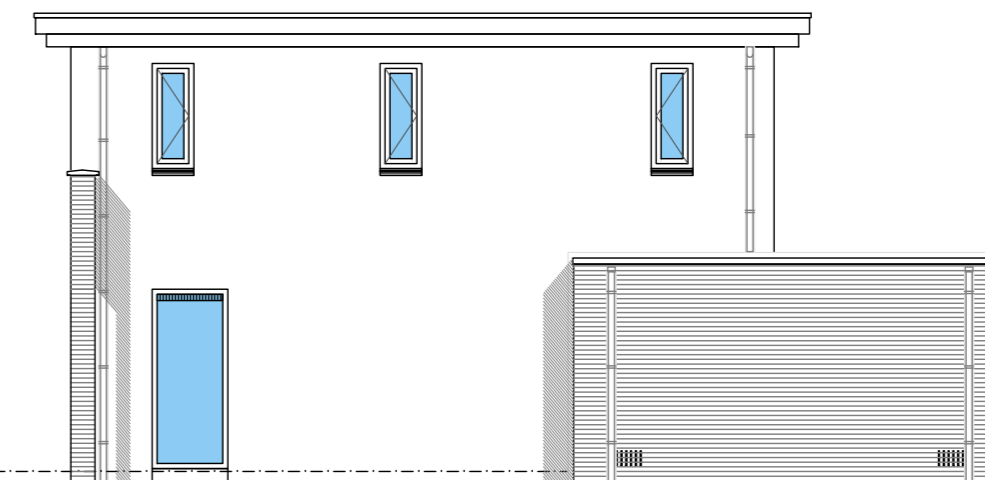

RECHTER ZIJGEVEL



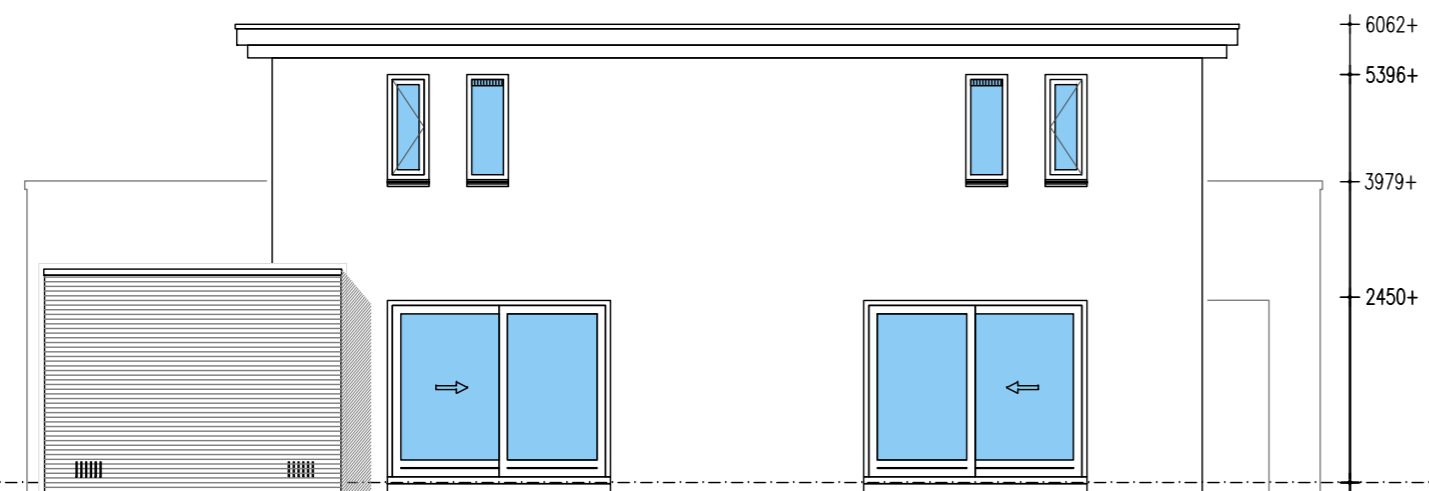


ACHTERGEVEL



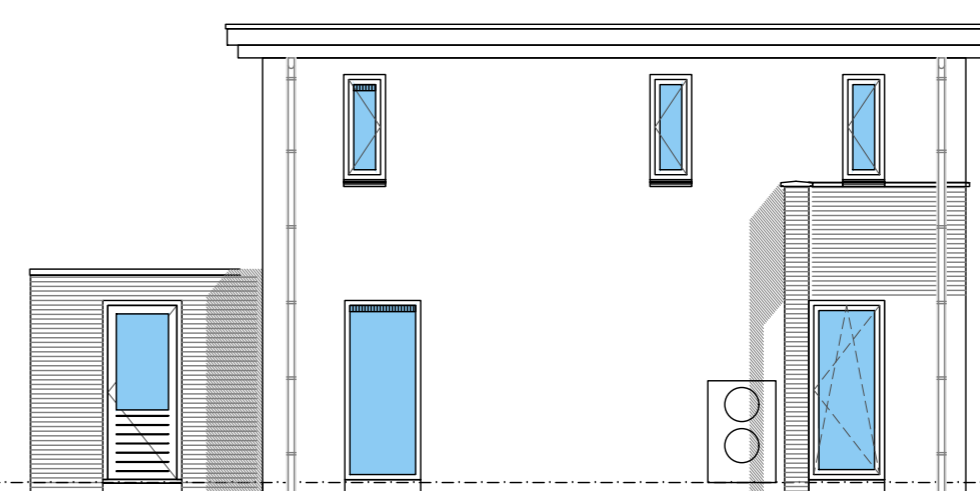


LINKER ZIJGEVEL




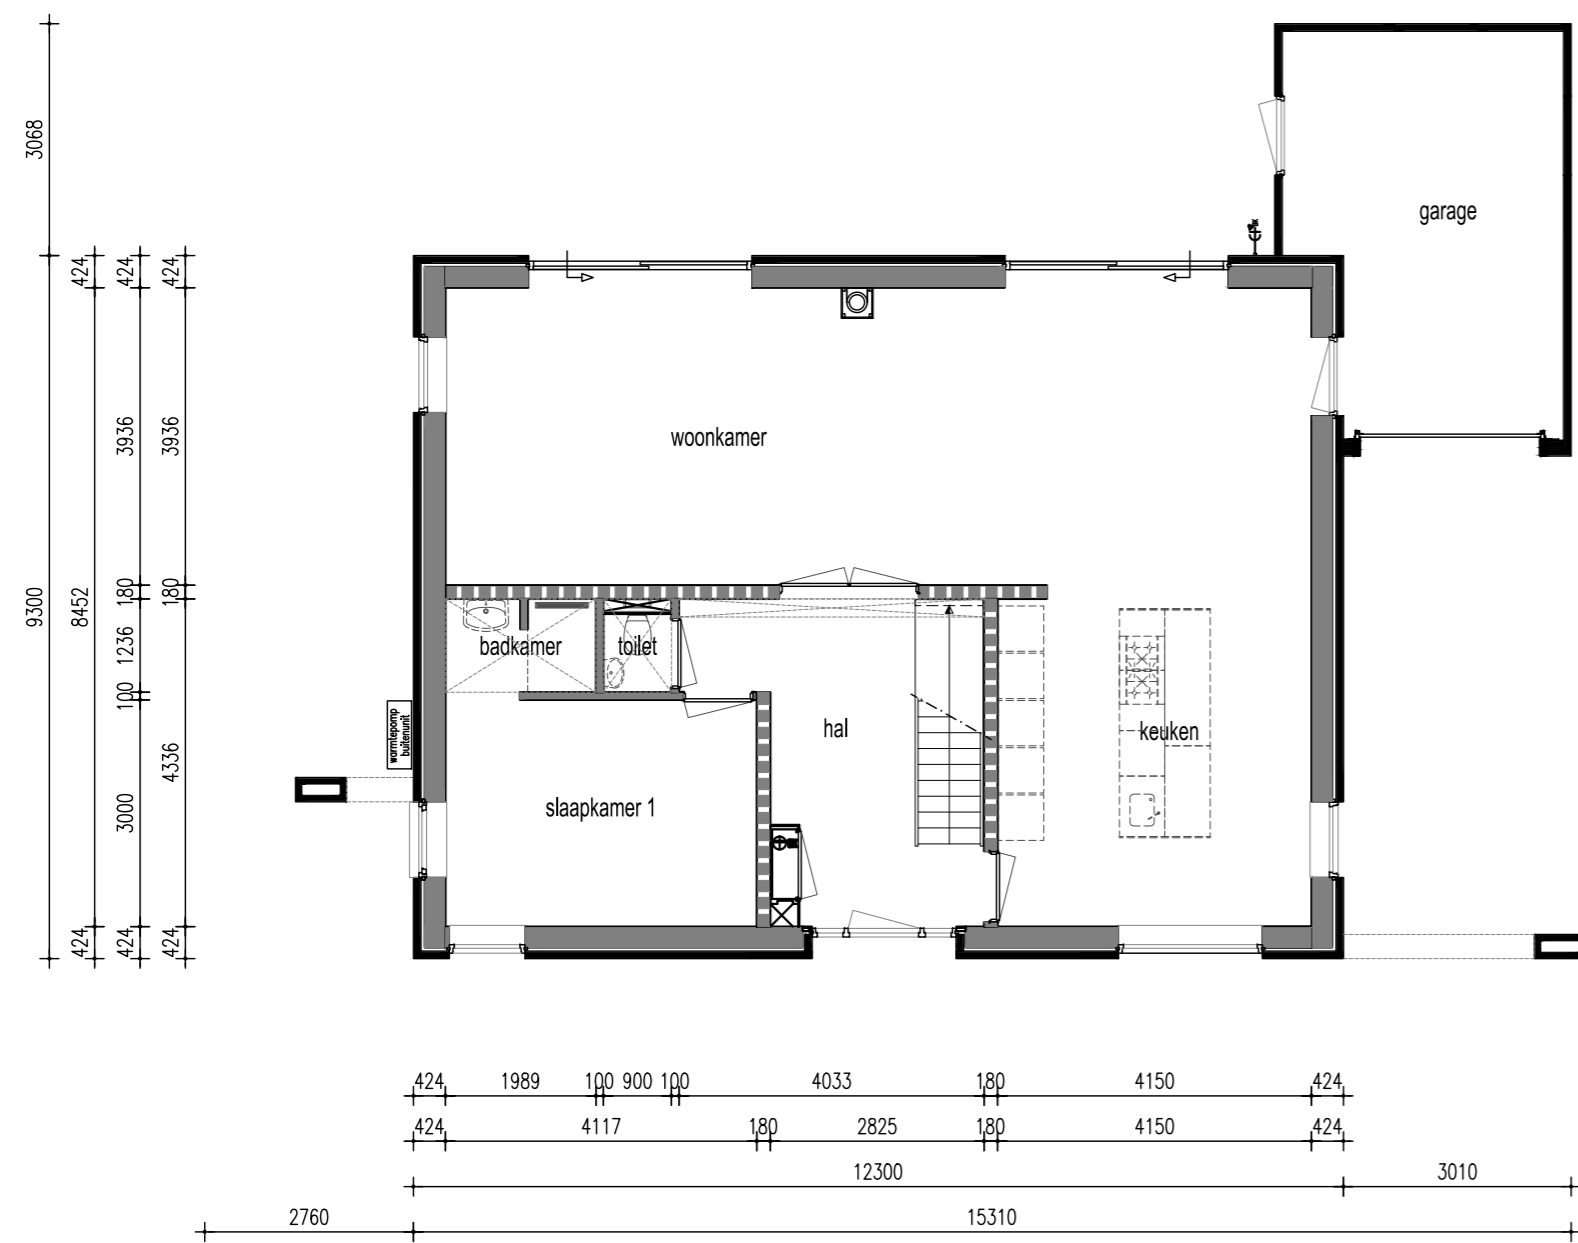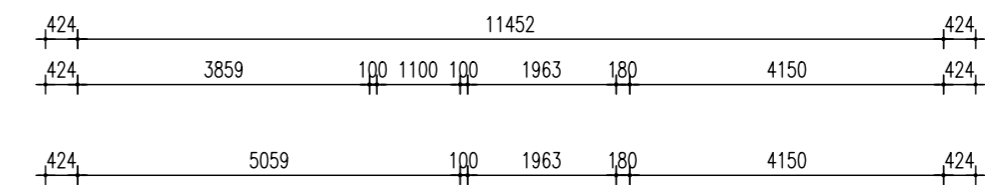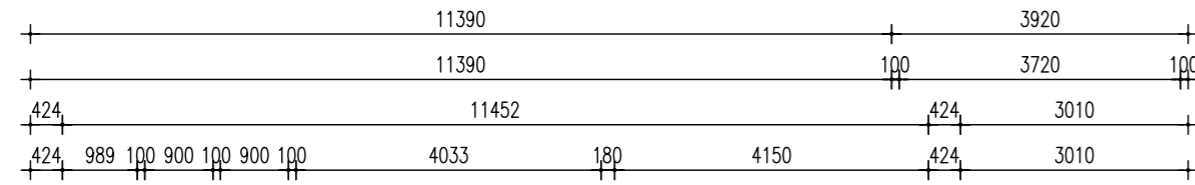


Begane grond

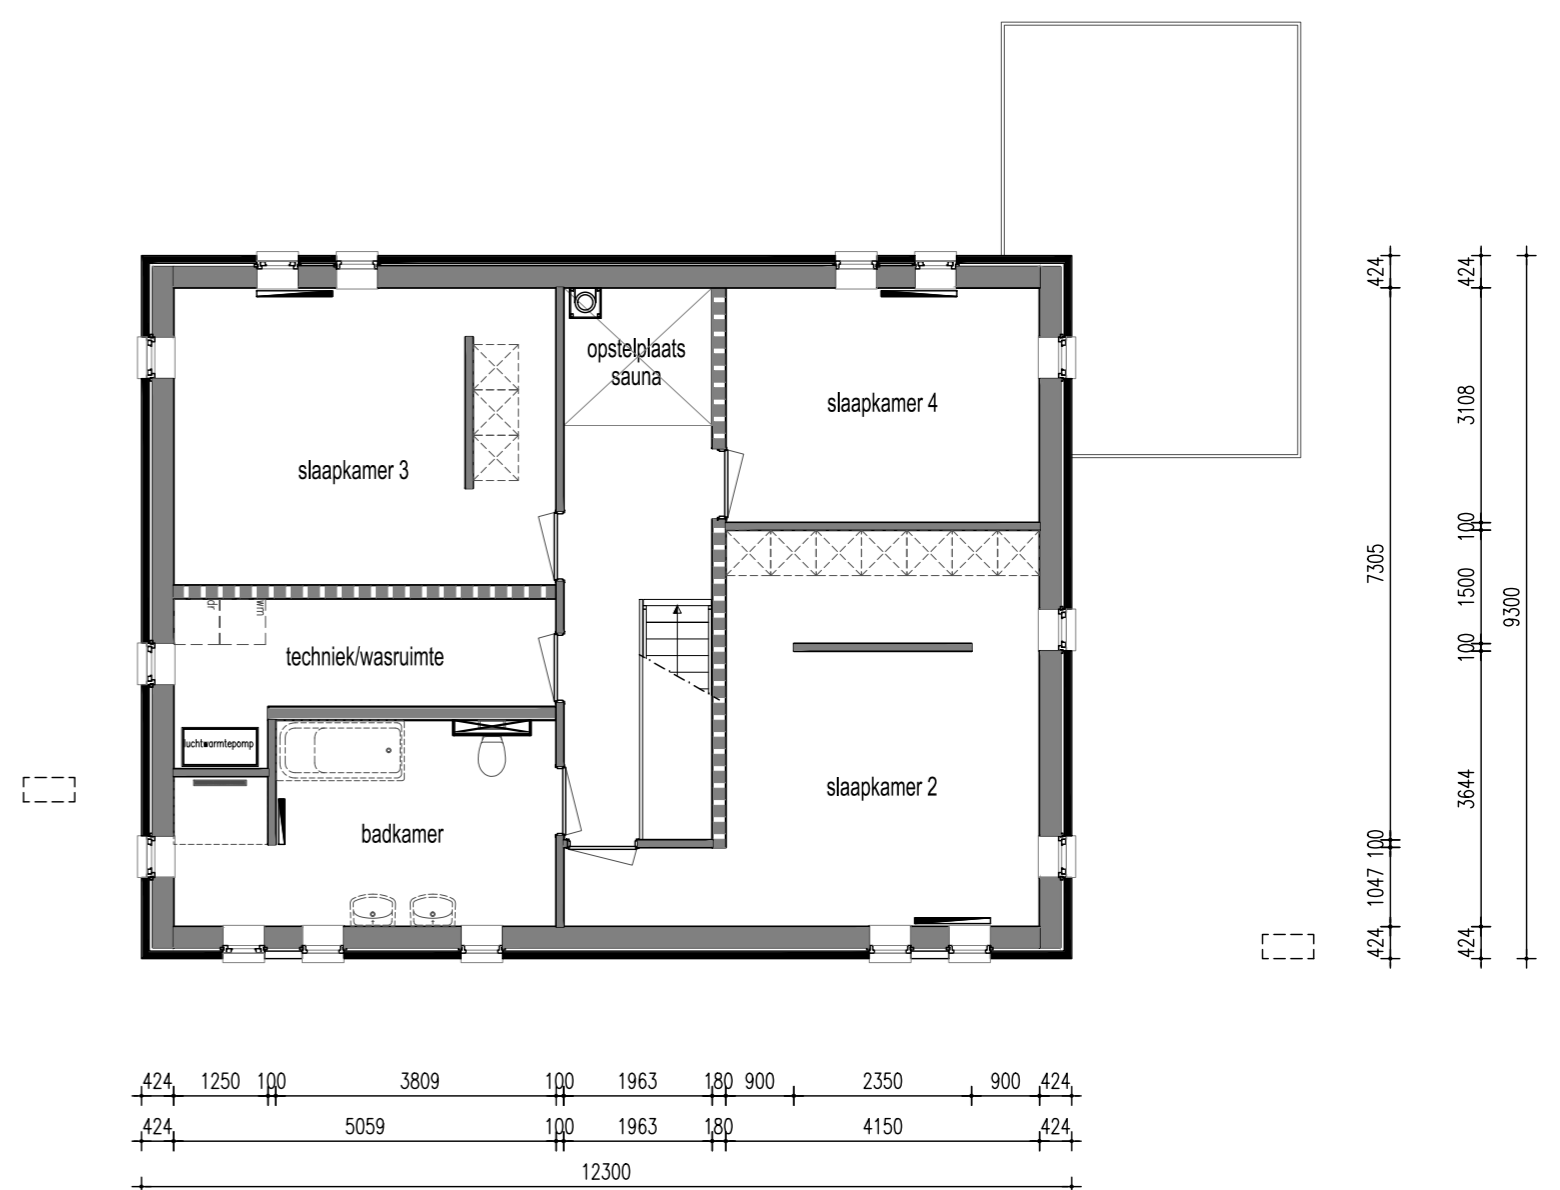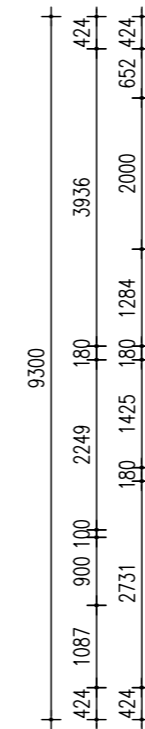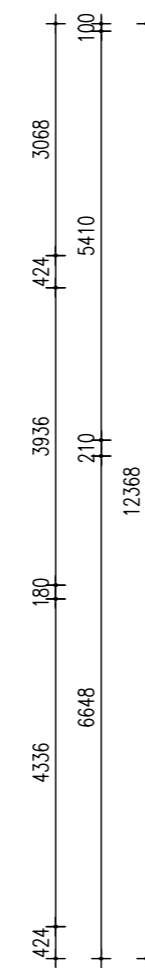

Verdieping

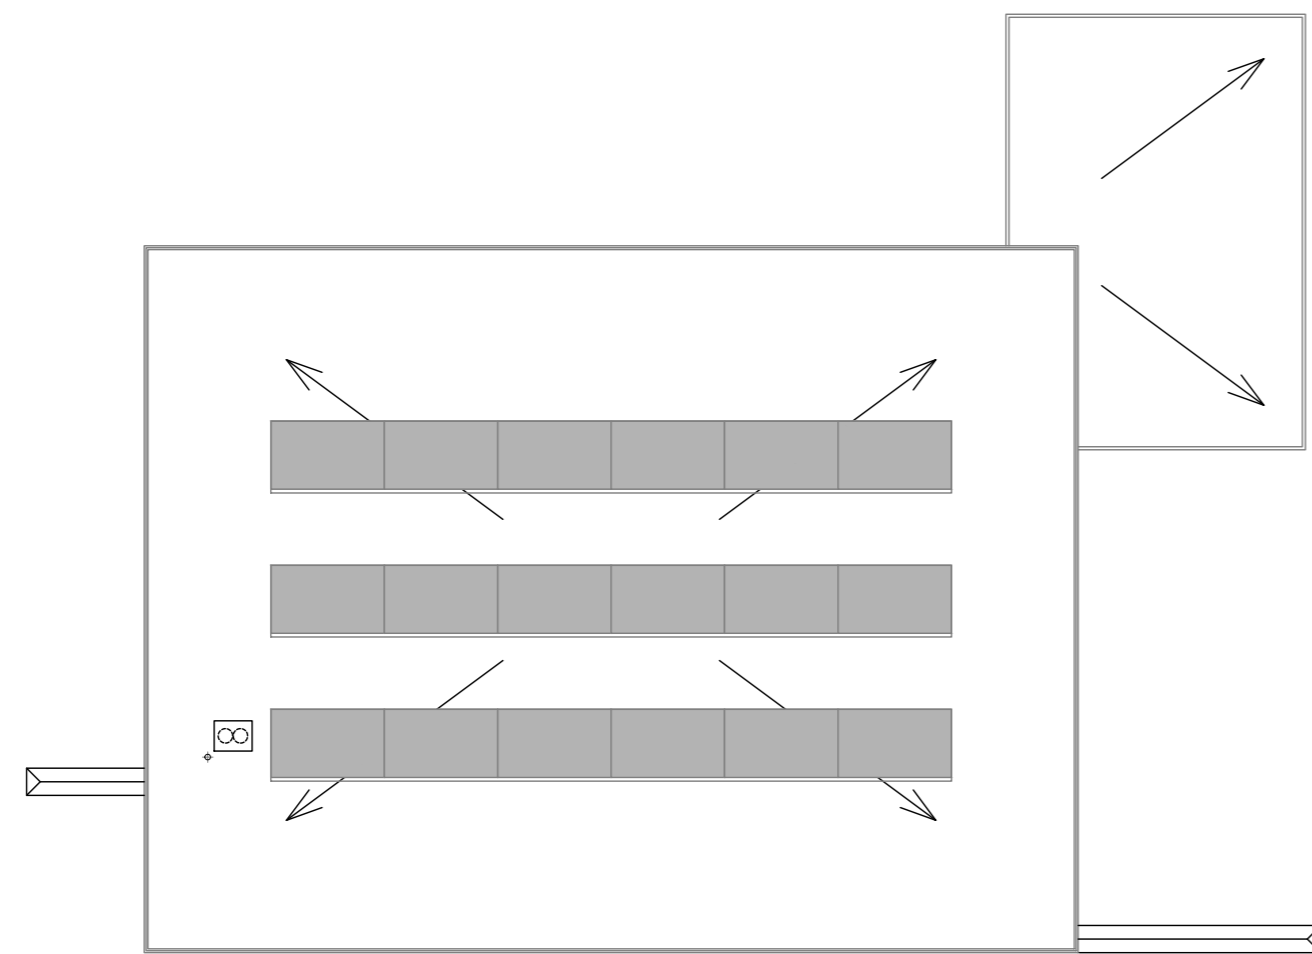

Dak

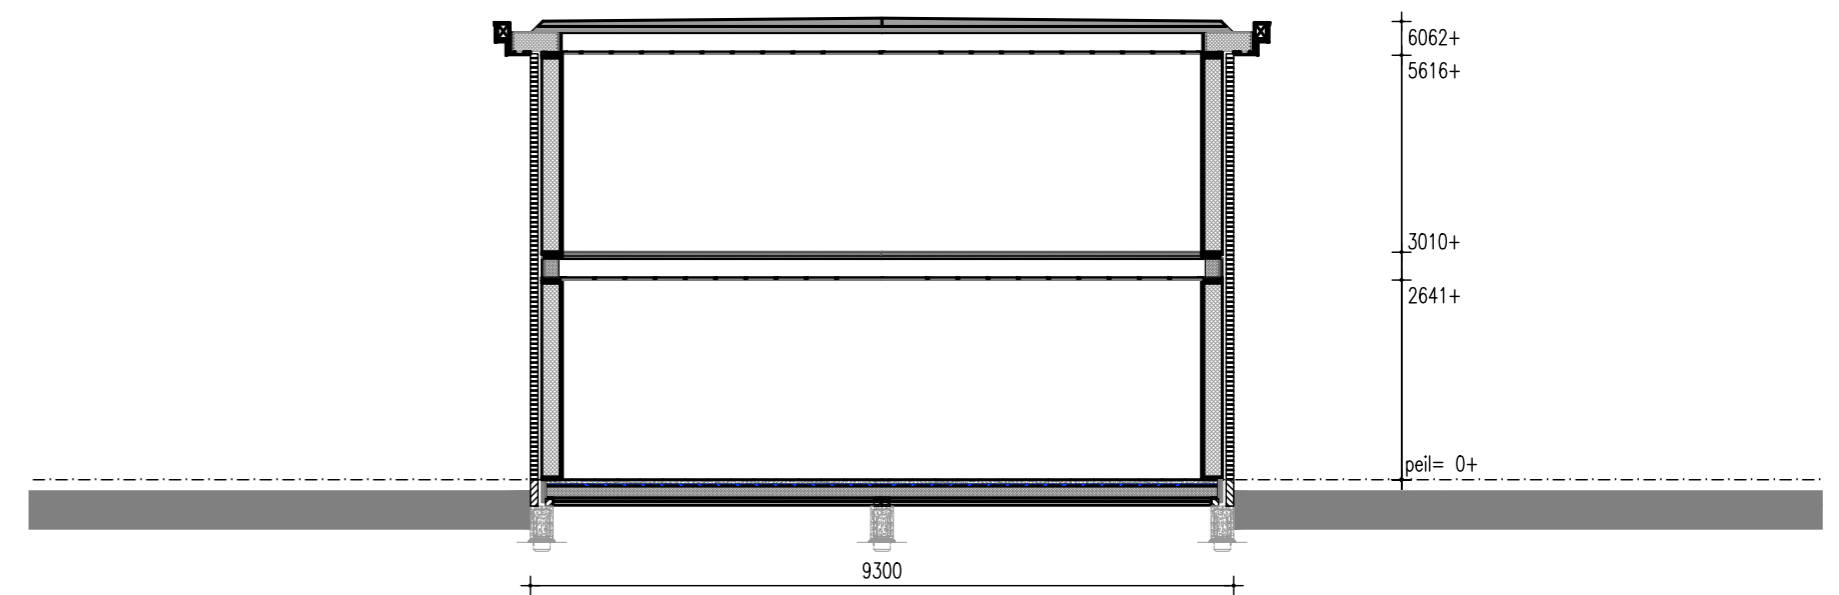

Principe doorsnede

