



VOORGEVEL



RECHTER ZIJGEVEL




ACHTERGEVEL


LINKER ZIJGEVEL



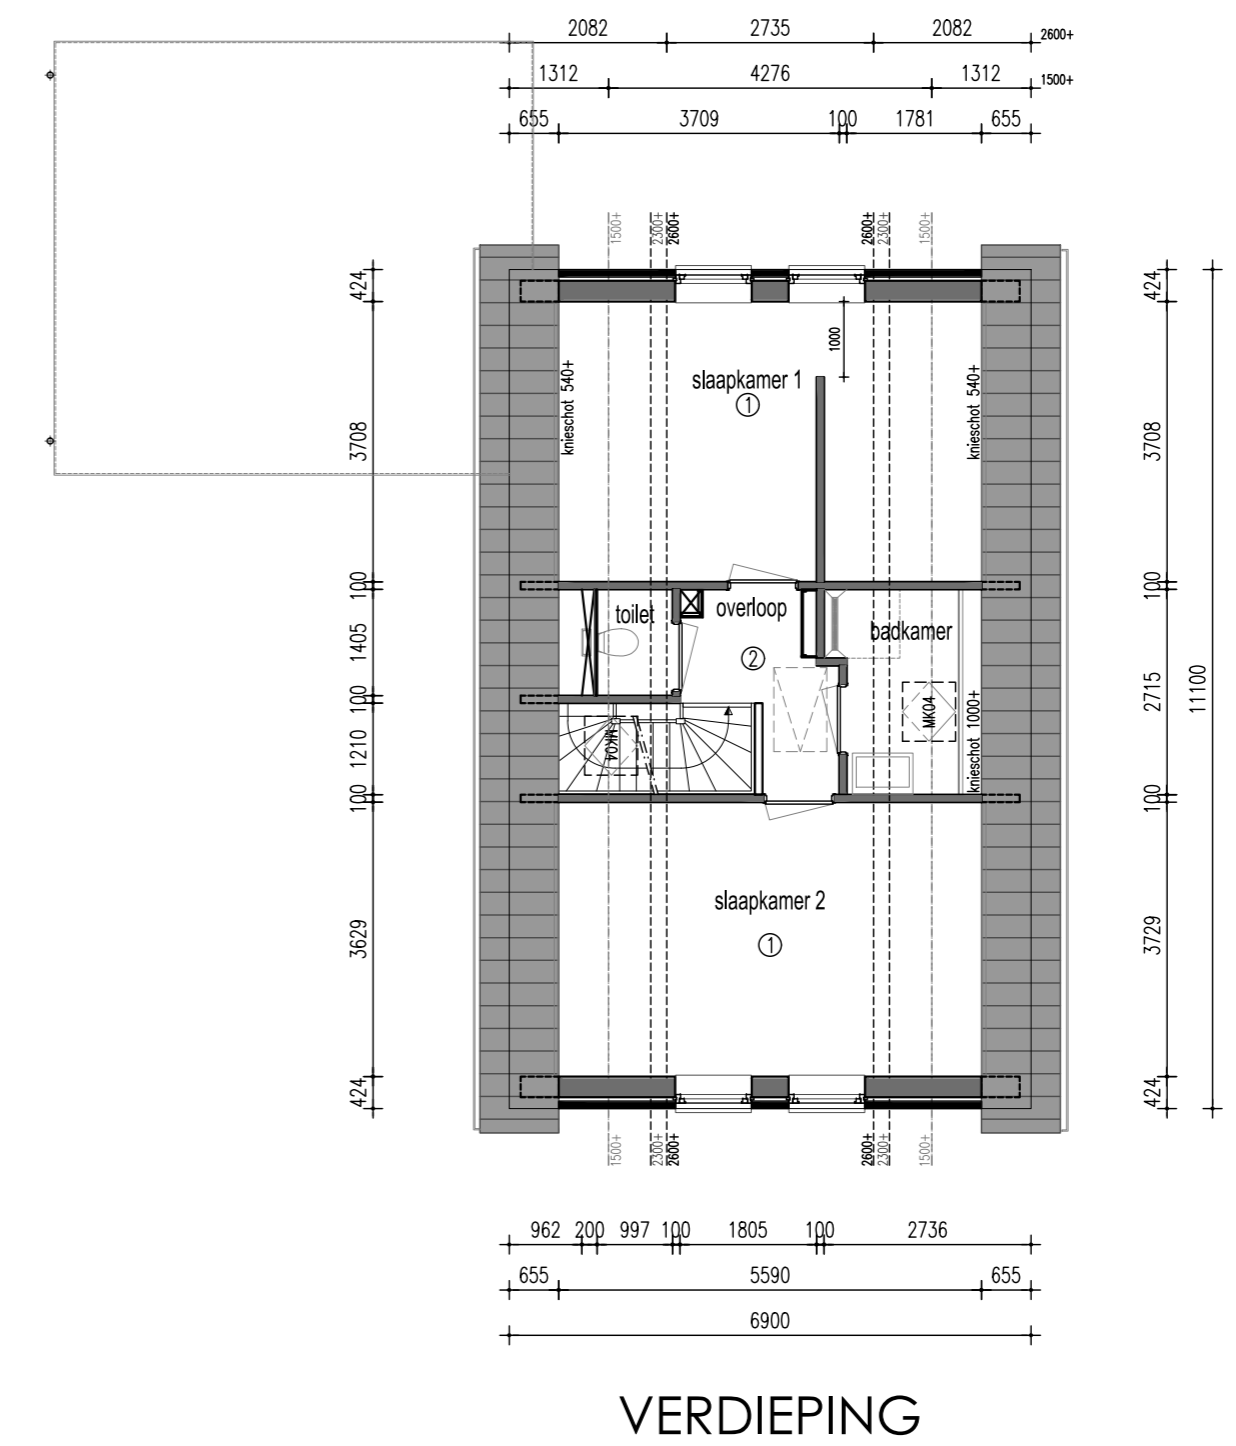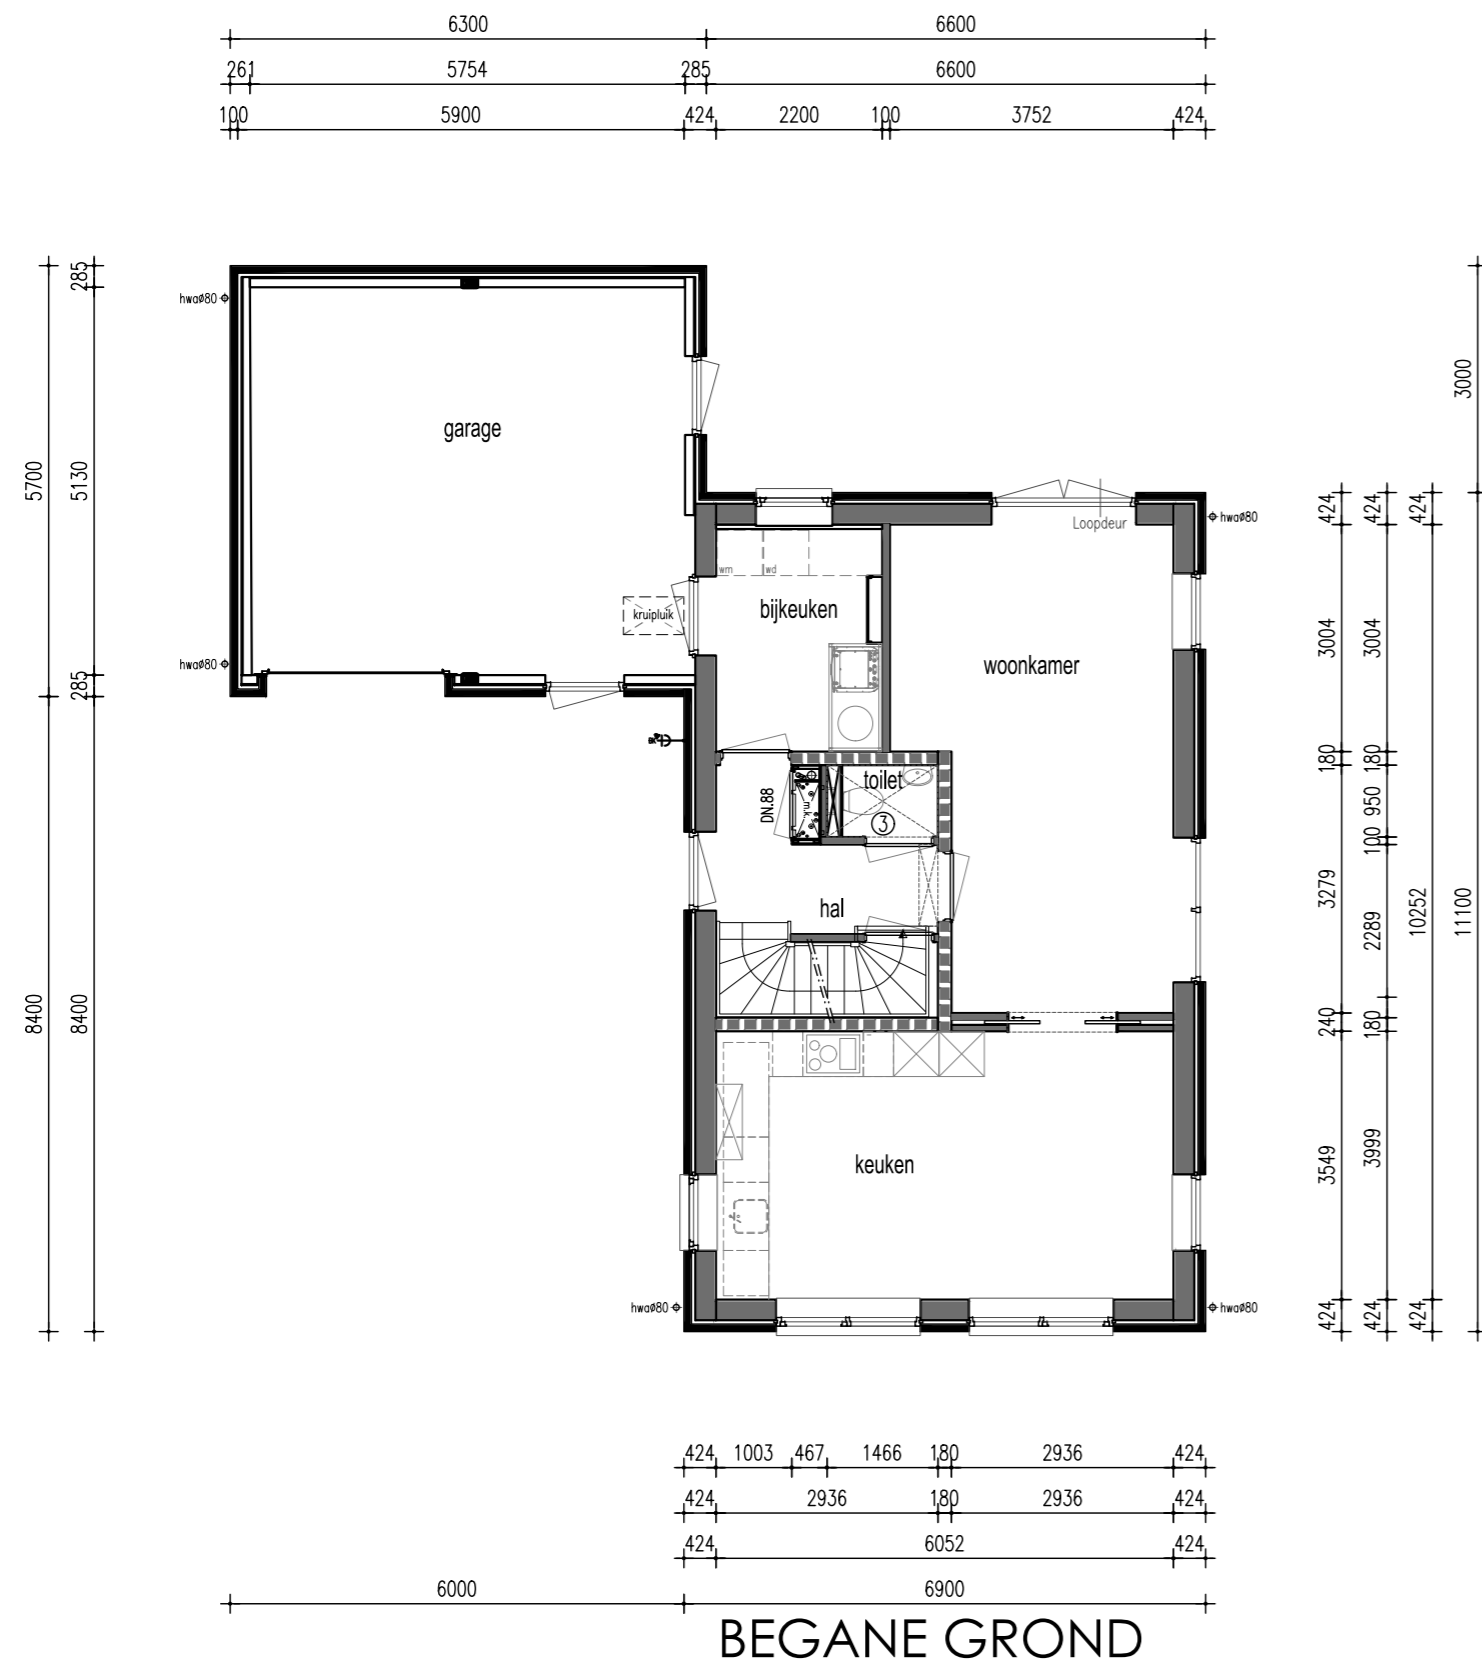

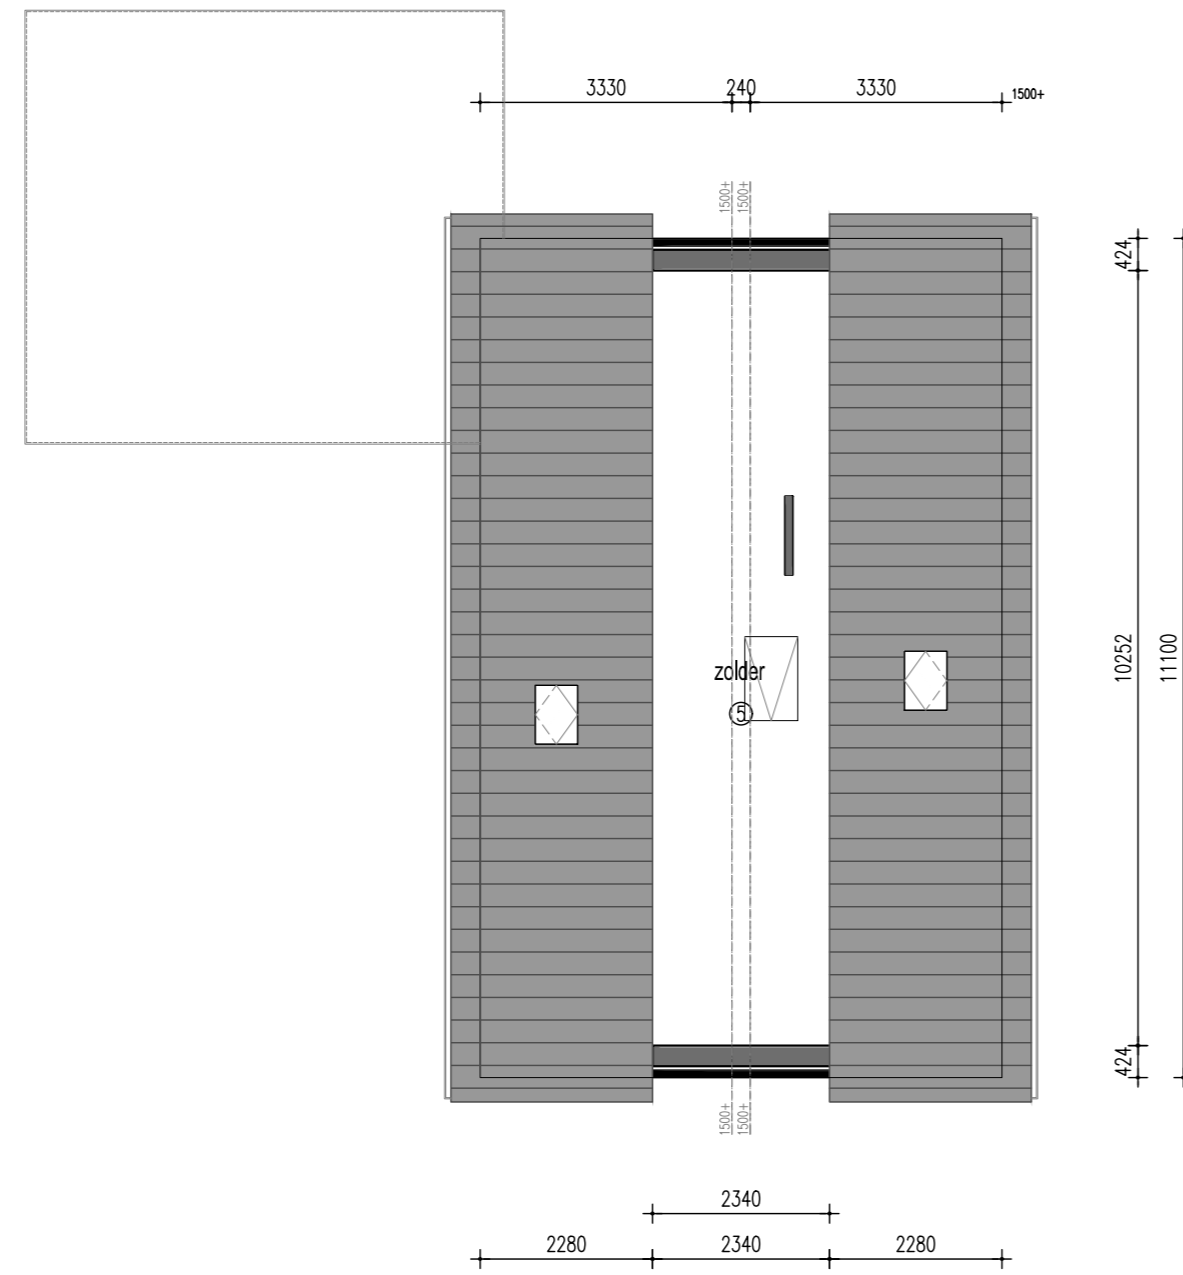

ZOLDER

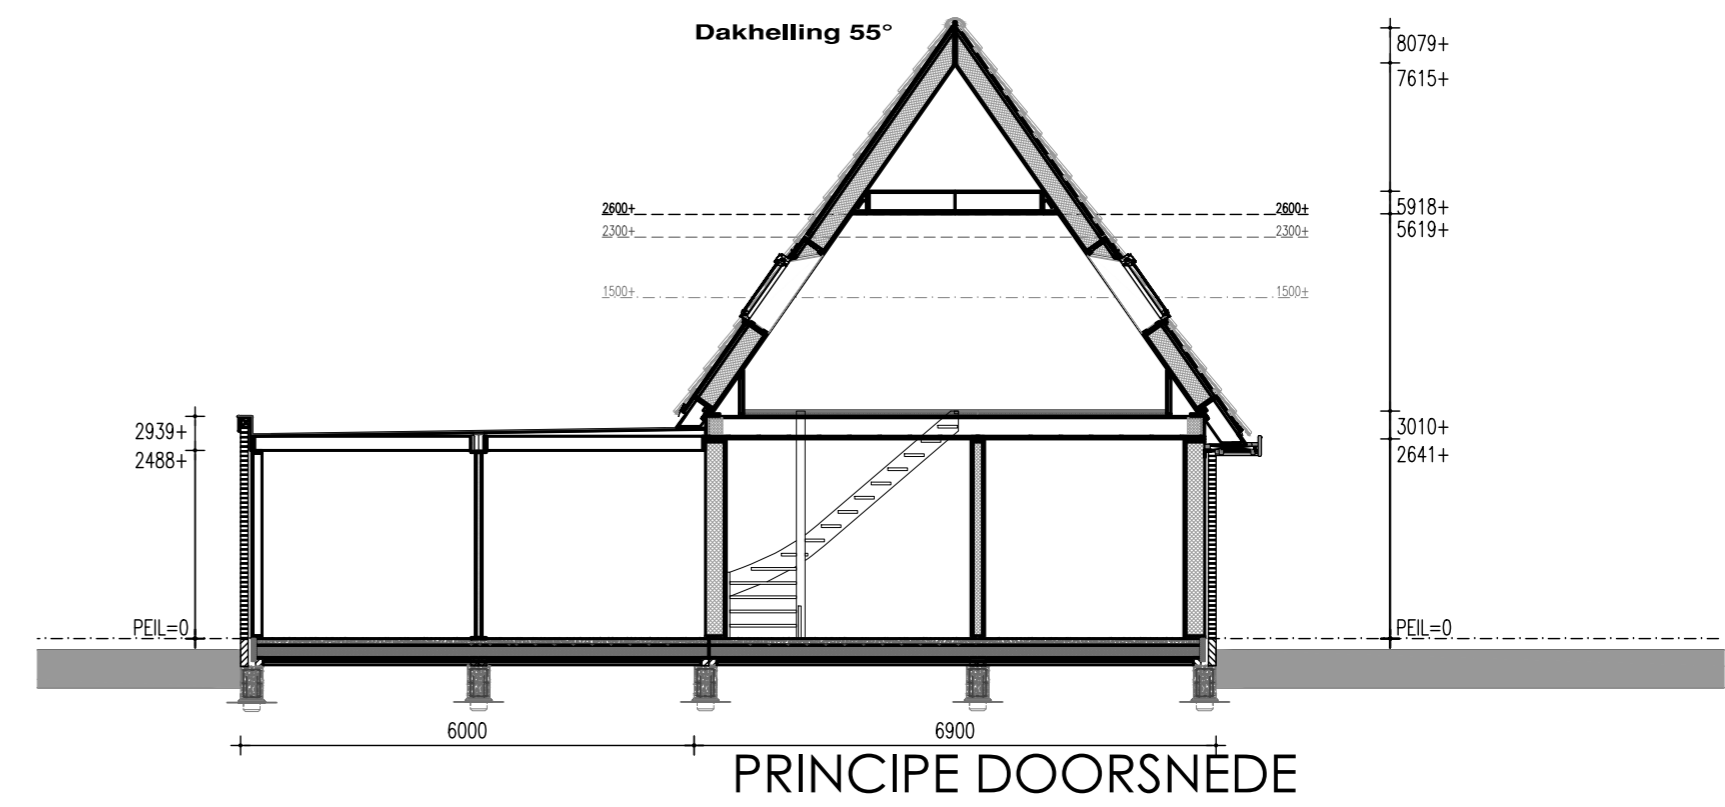

PRINCIPE DOORSNĒDE

