





VOORGEVEL

RECHTER ZIJGEVEL




ACHTERGEVEL


LINKER ZIJGEVEL

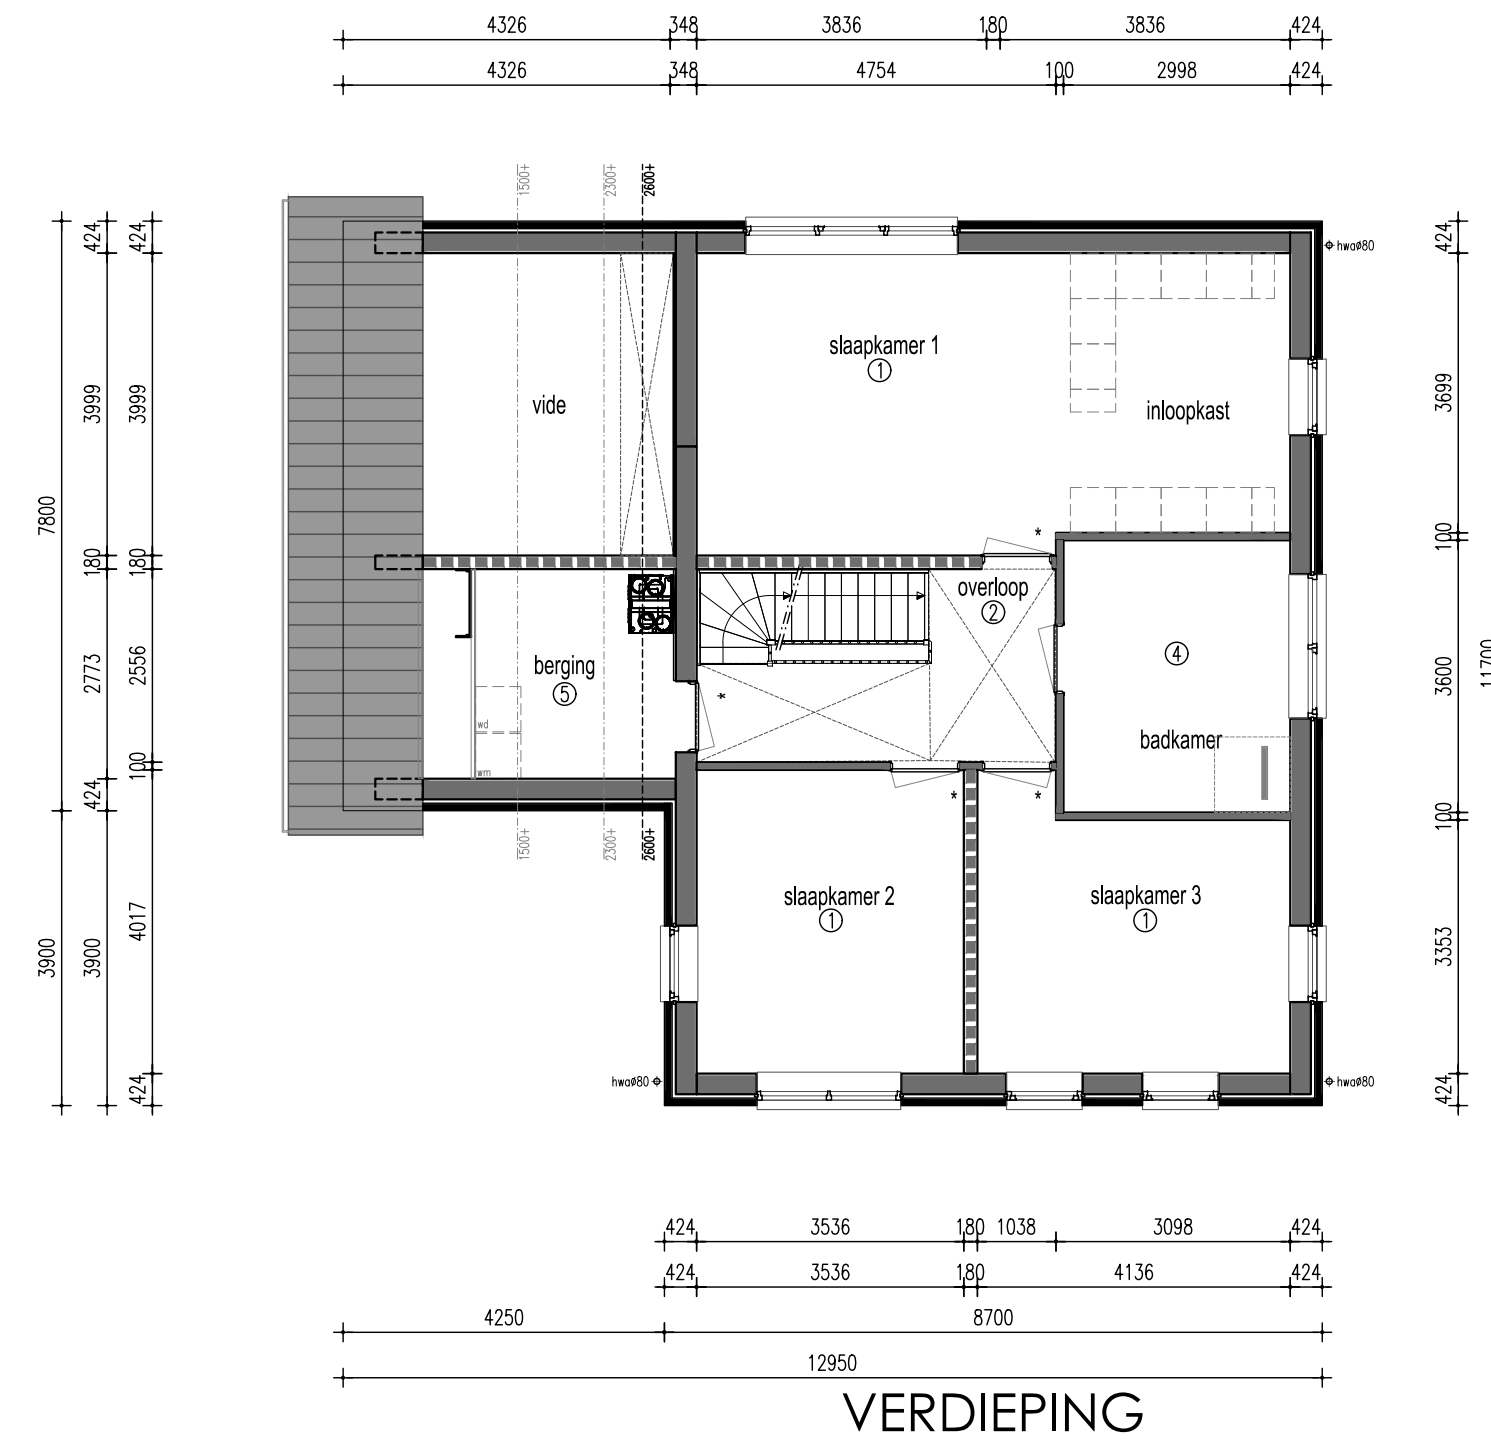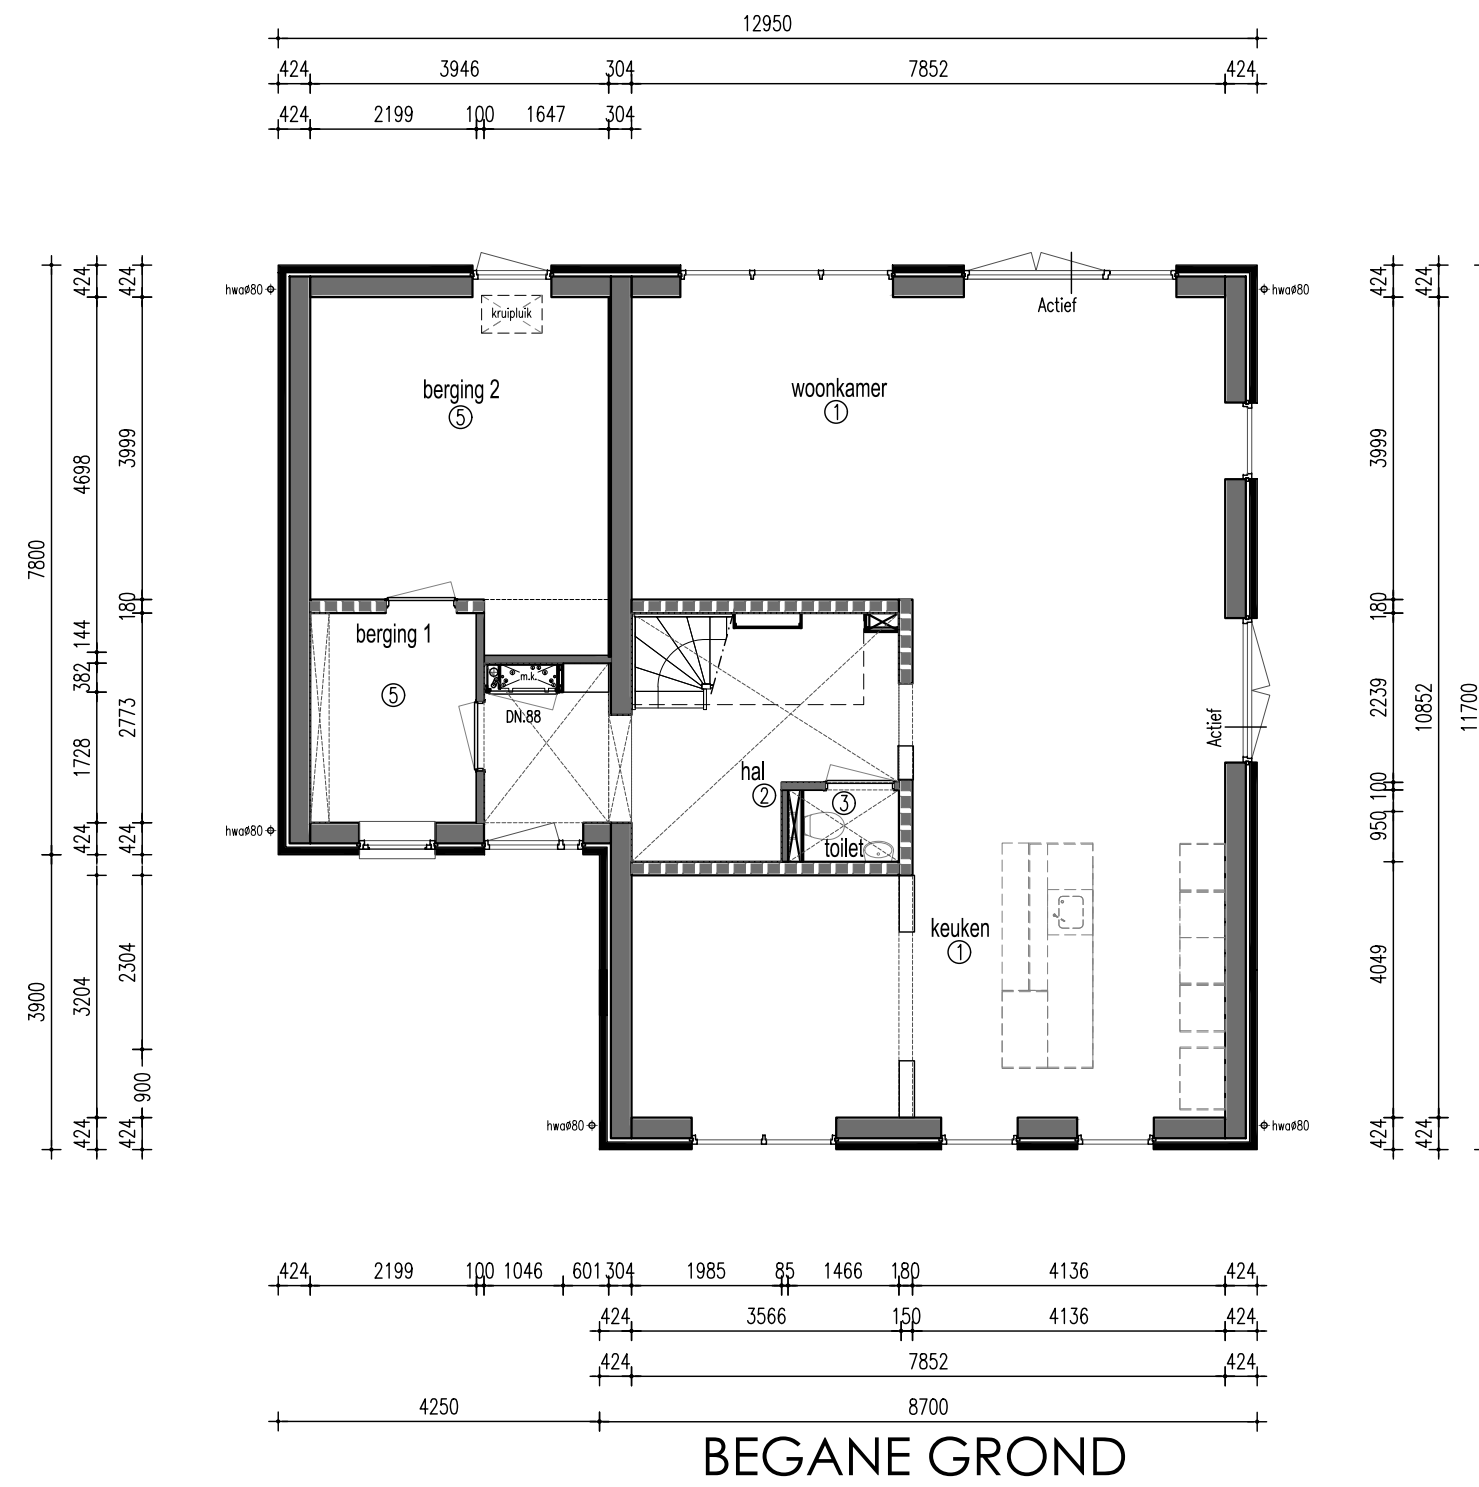



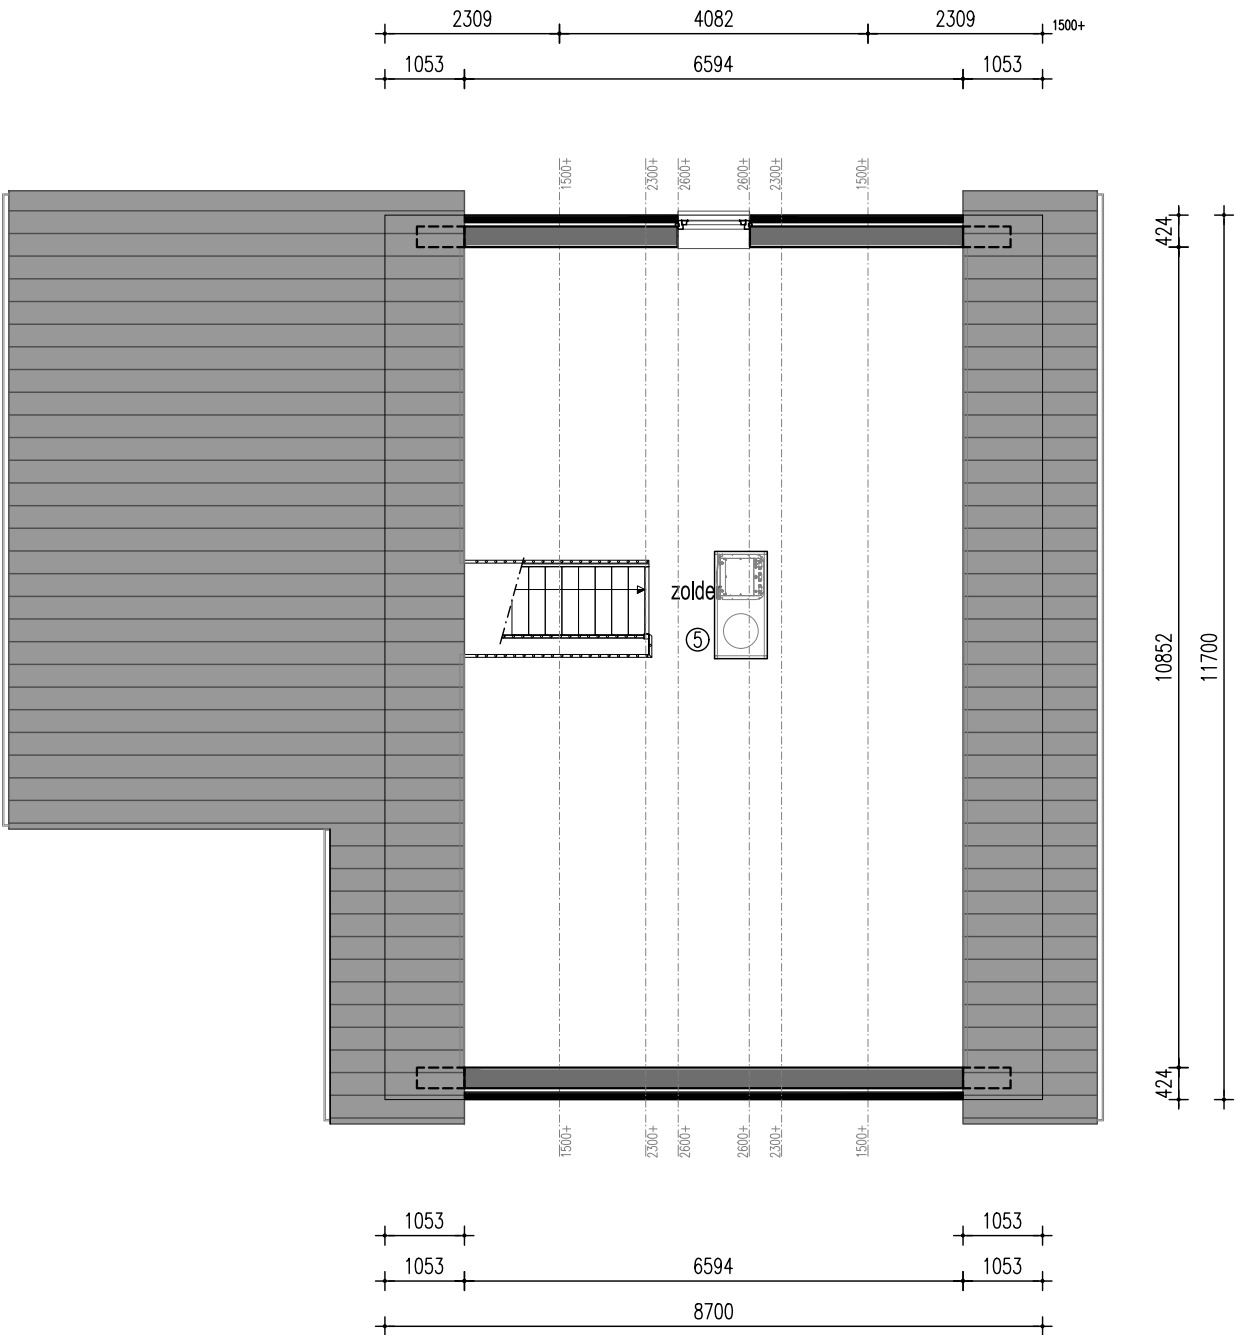

ZOLDER

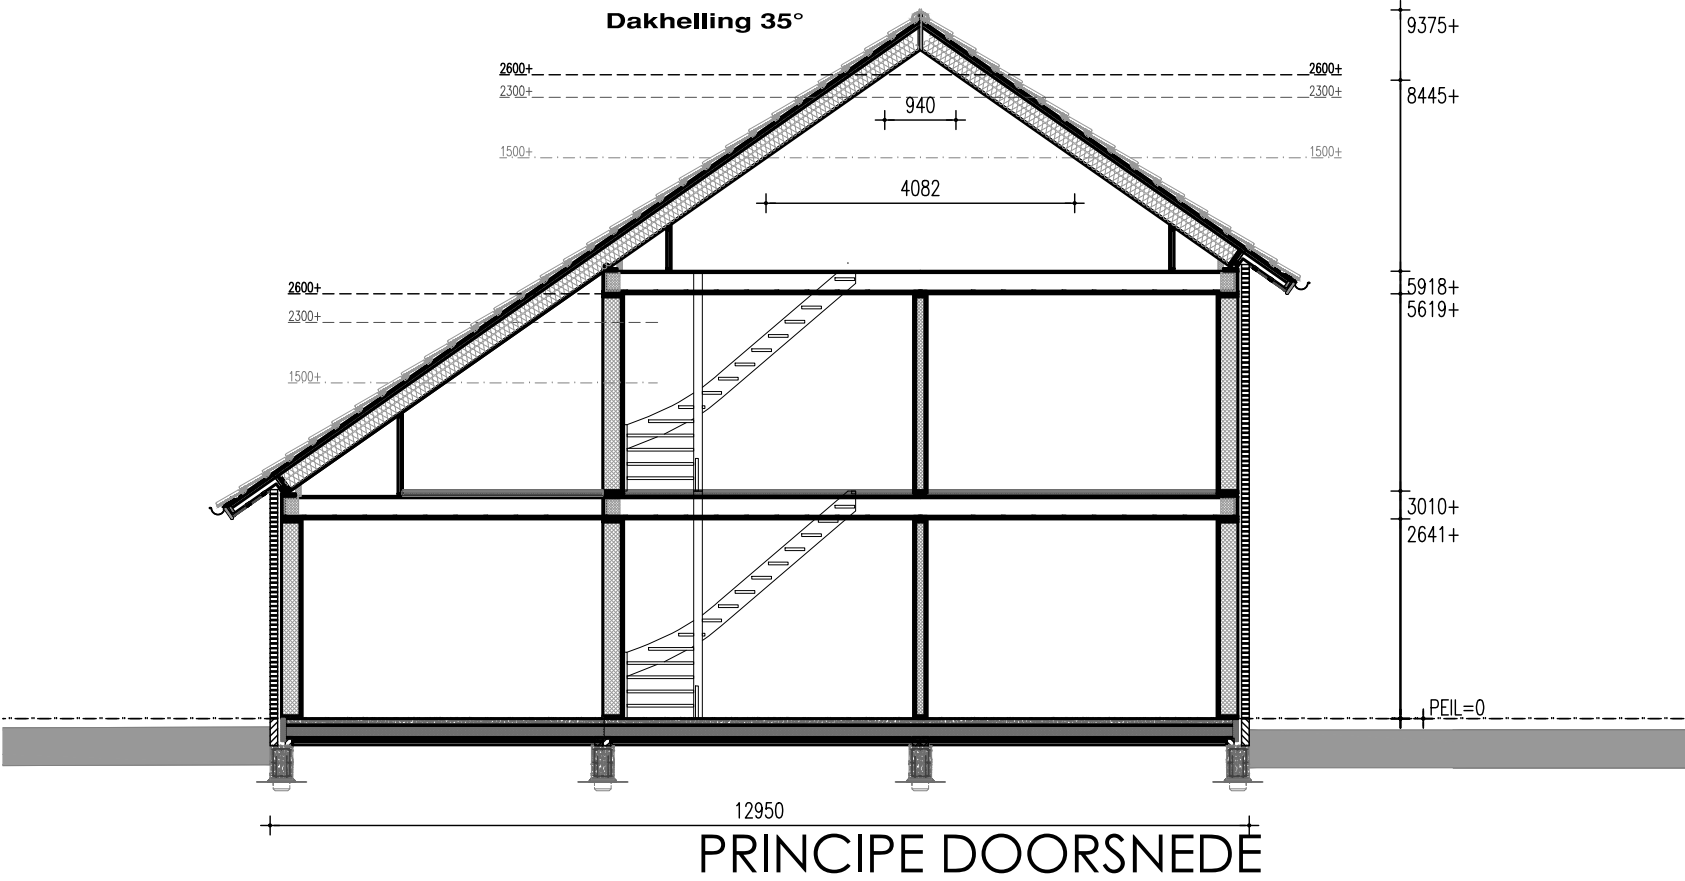

PRINCIPE DOORSNEDE

