



VOORGEVEL

RECHTER ZIJGEVEL




ACHTERGEVEL


LINKER ZIJGEVEL





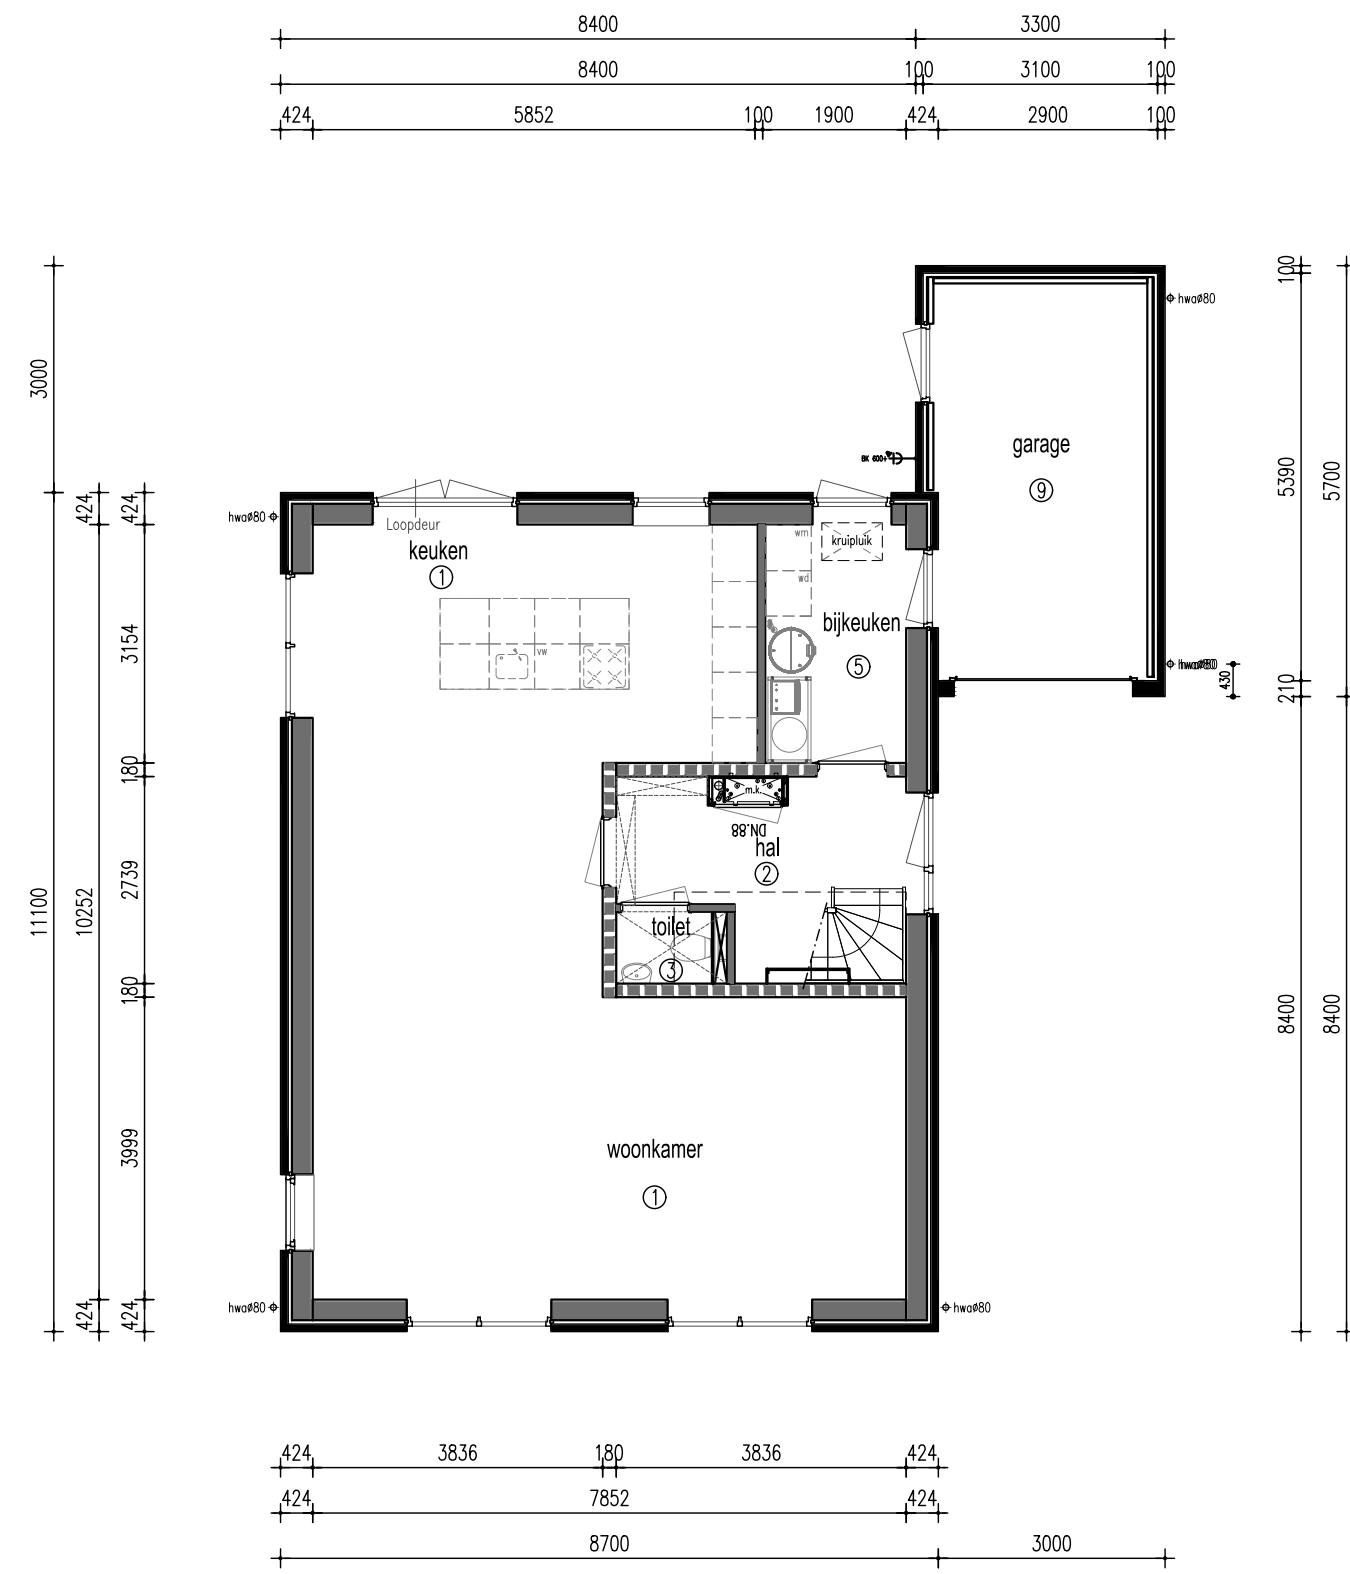


BEGANE GROND

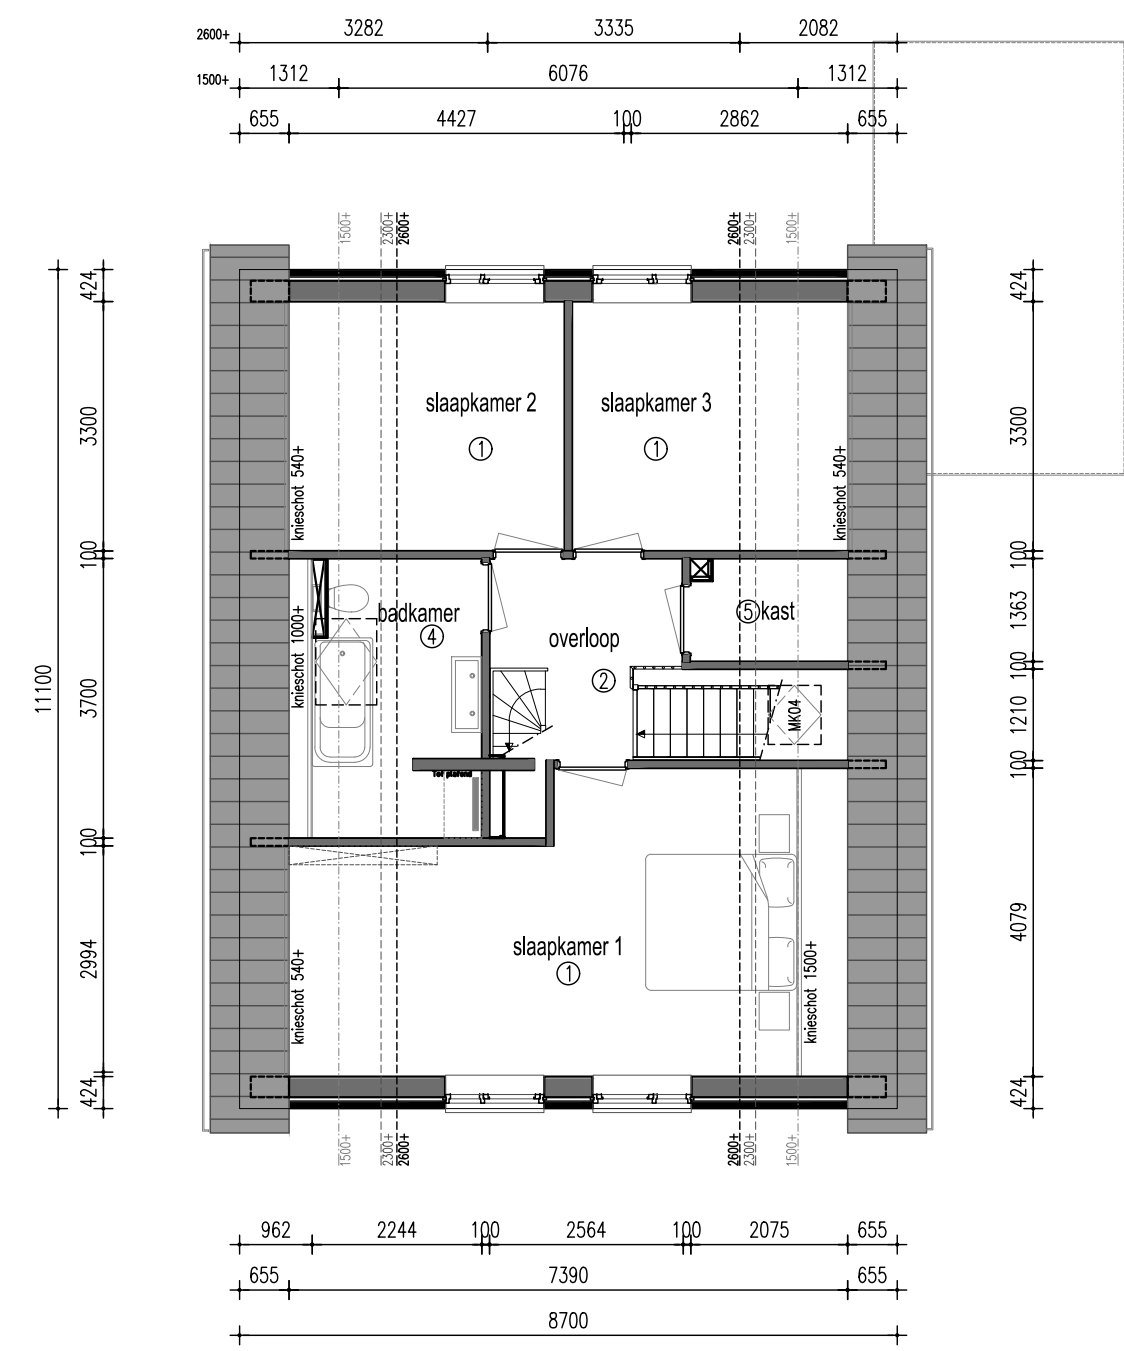


VERDIEPING



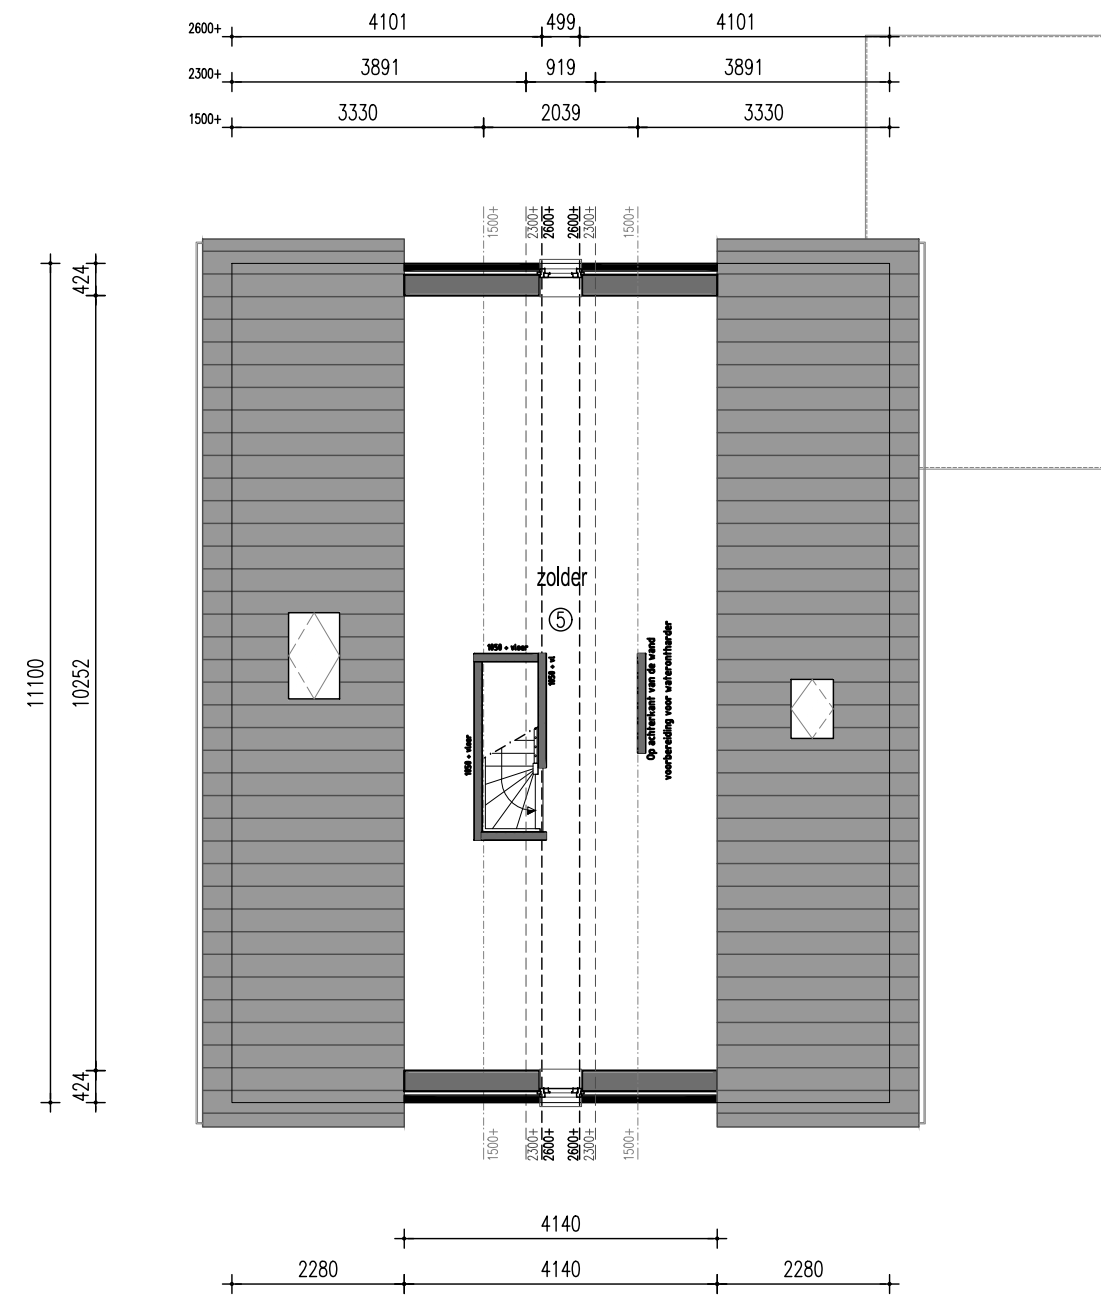

ZOLDER

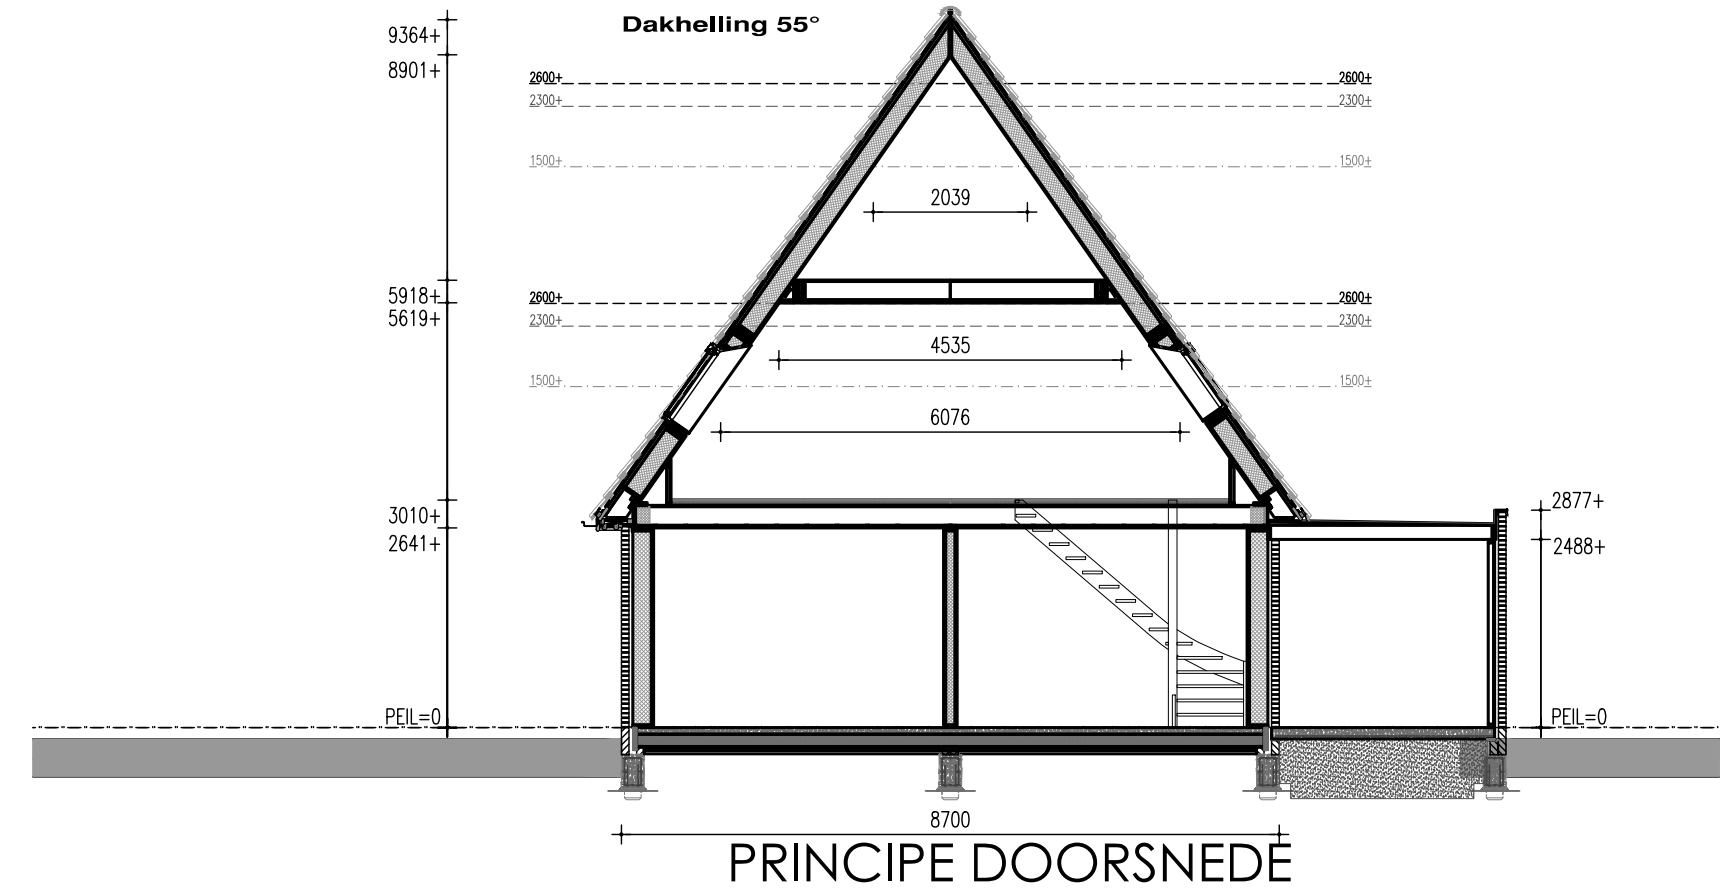

PRINCIPE DOORSNEDE

