




*=doorvalveilig glas
VOORGEVEL




RECHTER ZIJGEVEL




ACHTERGEVEL

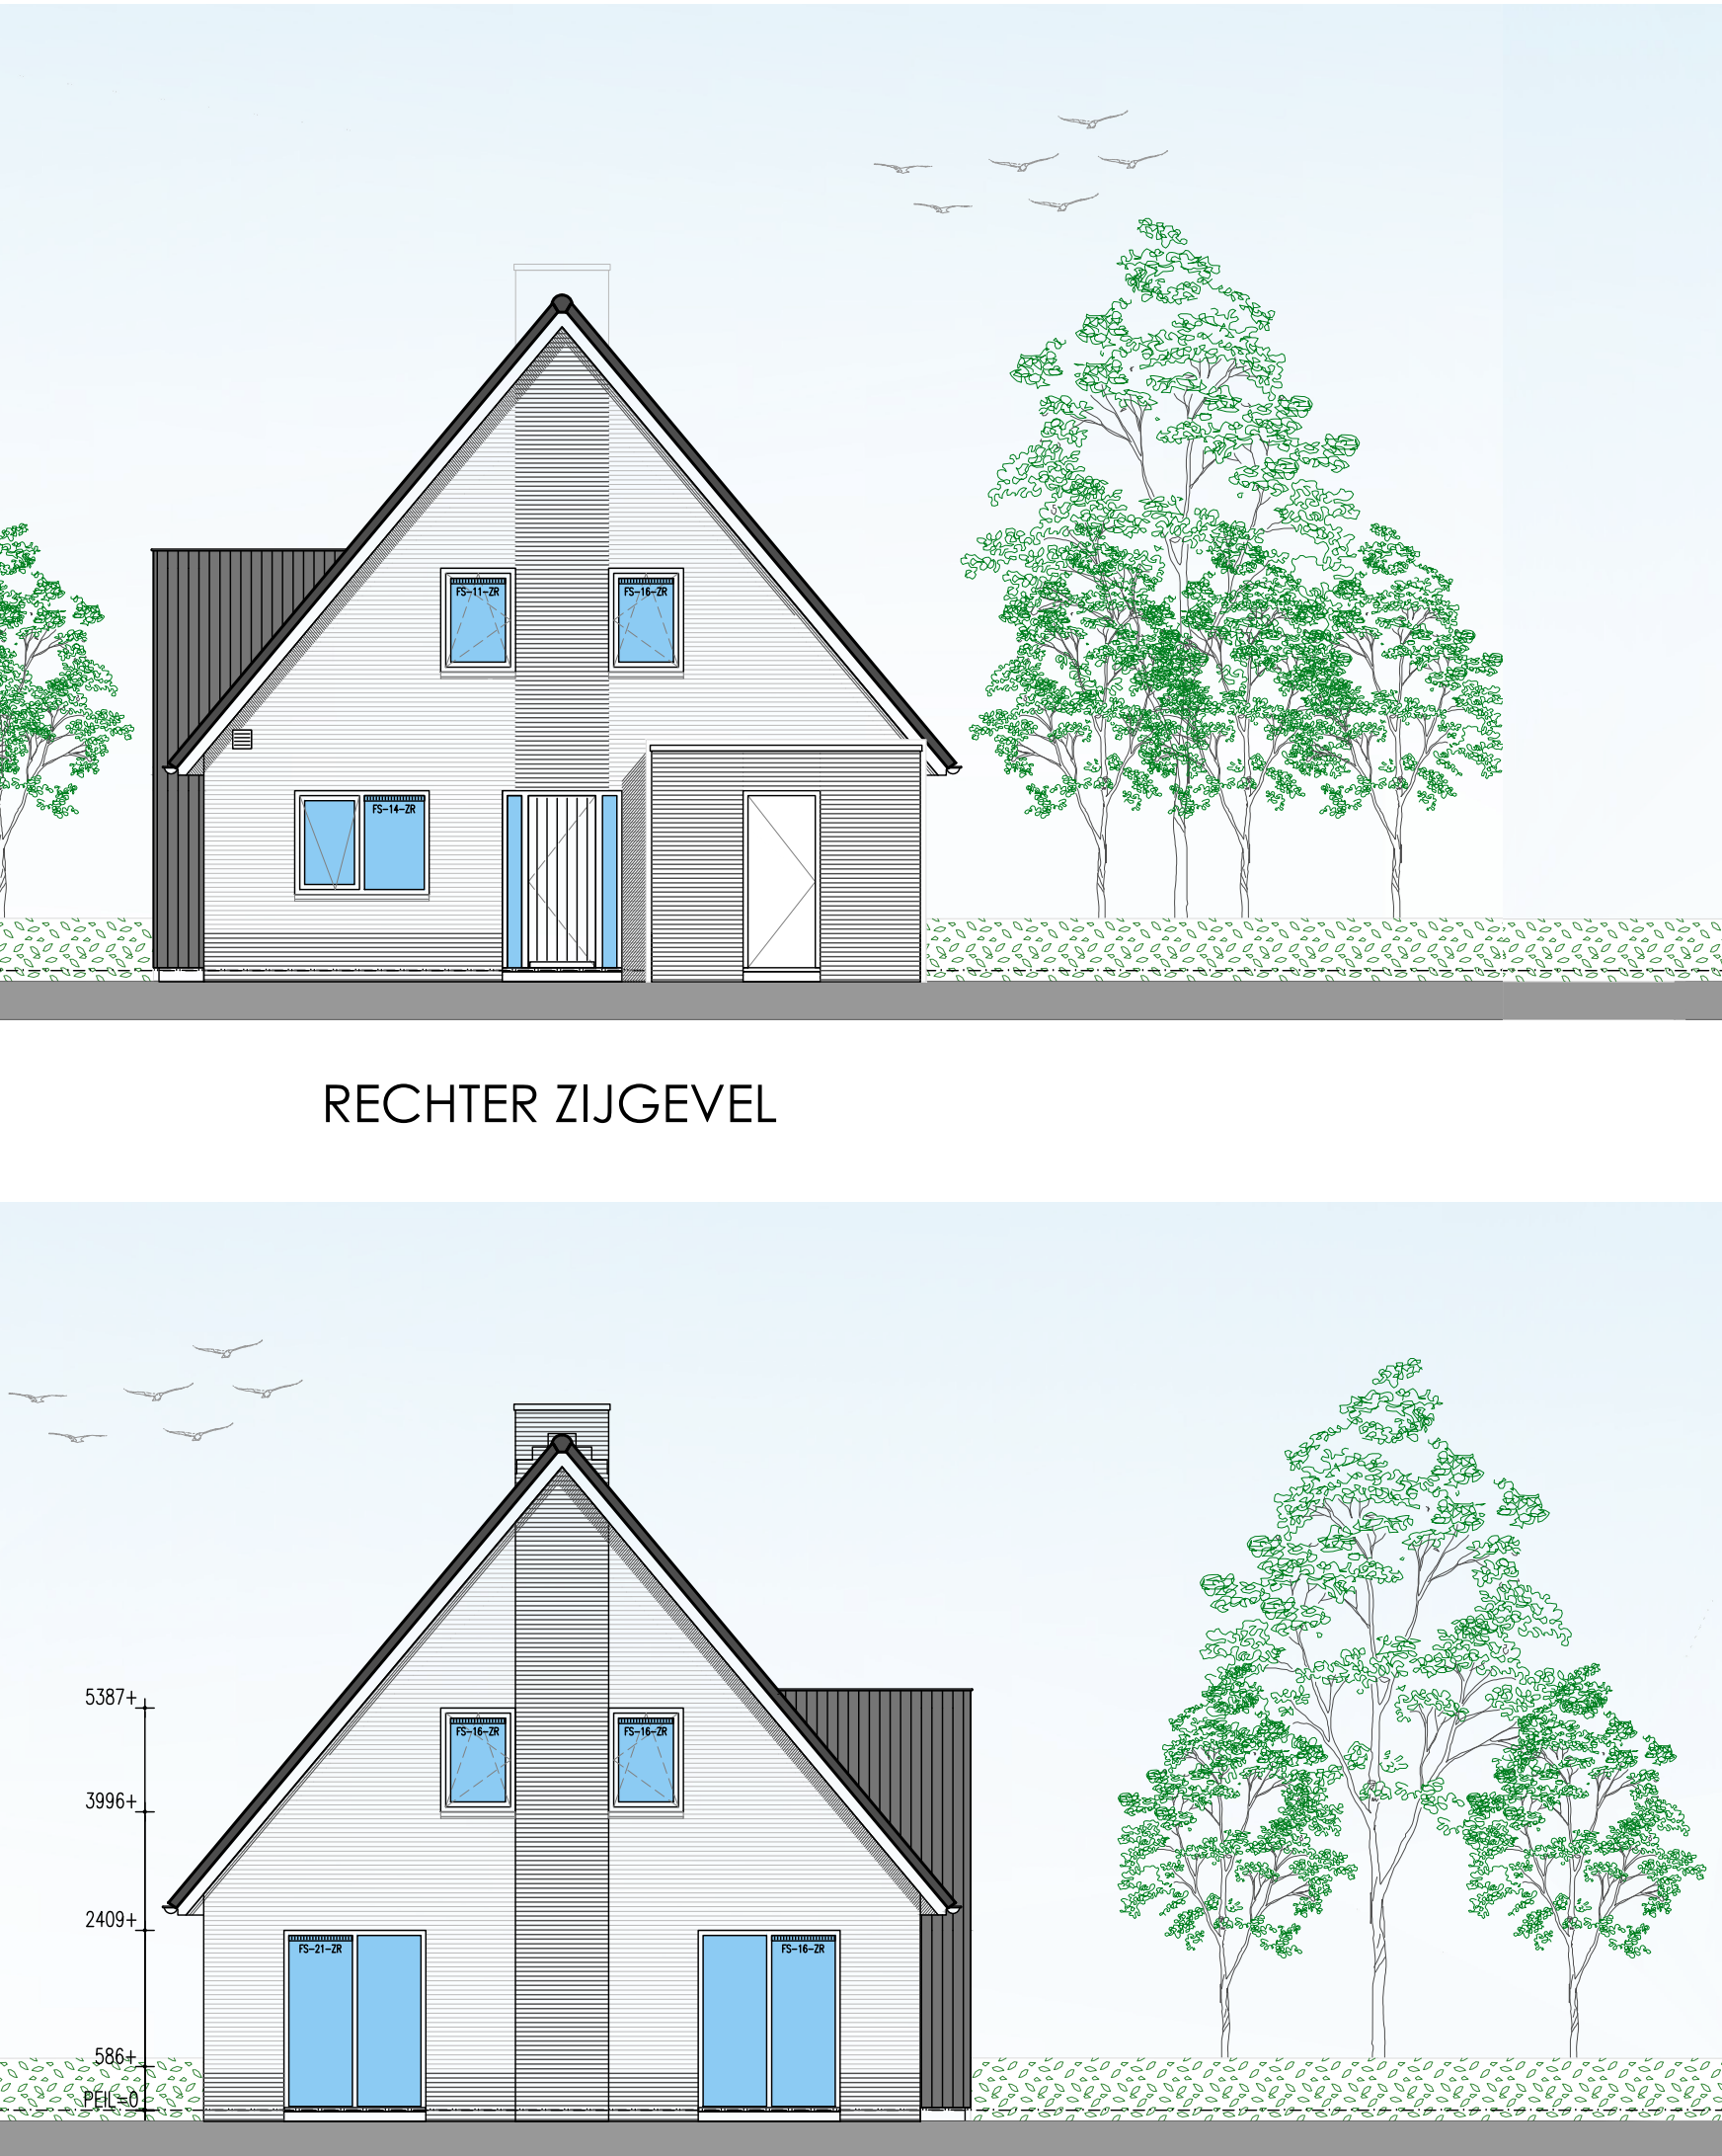

LINKER ZIJGEVEL

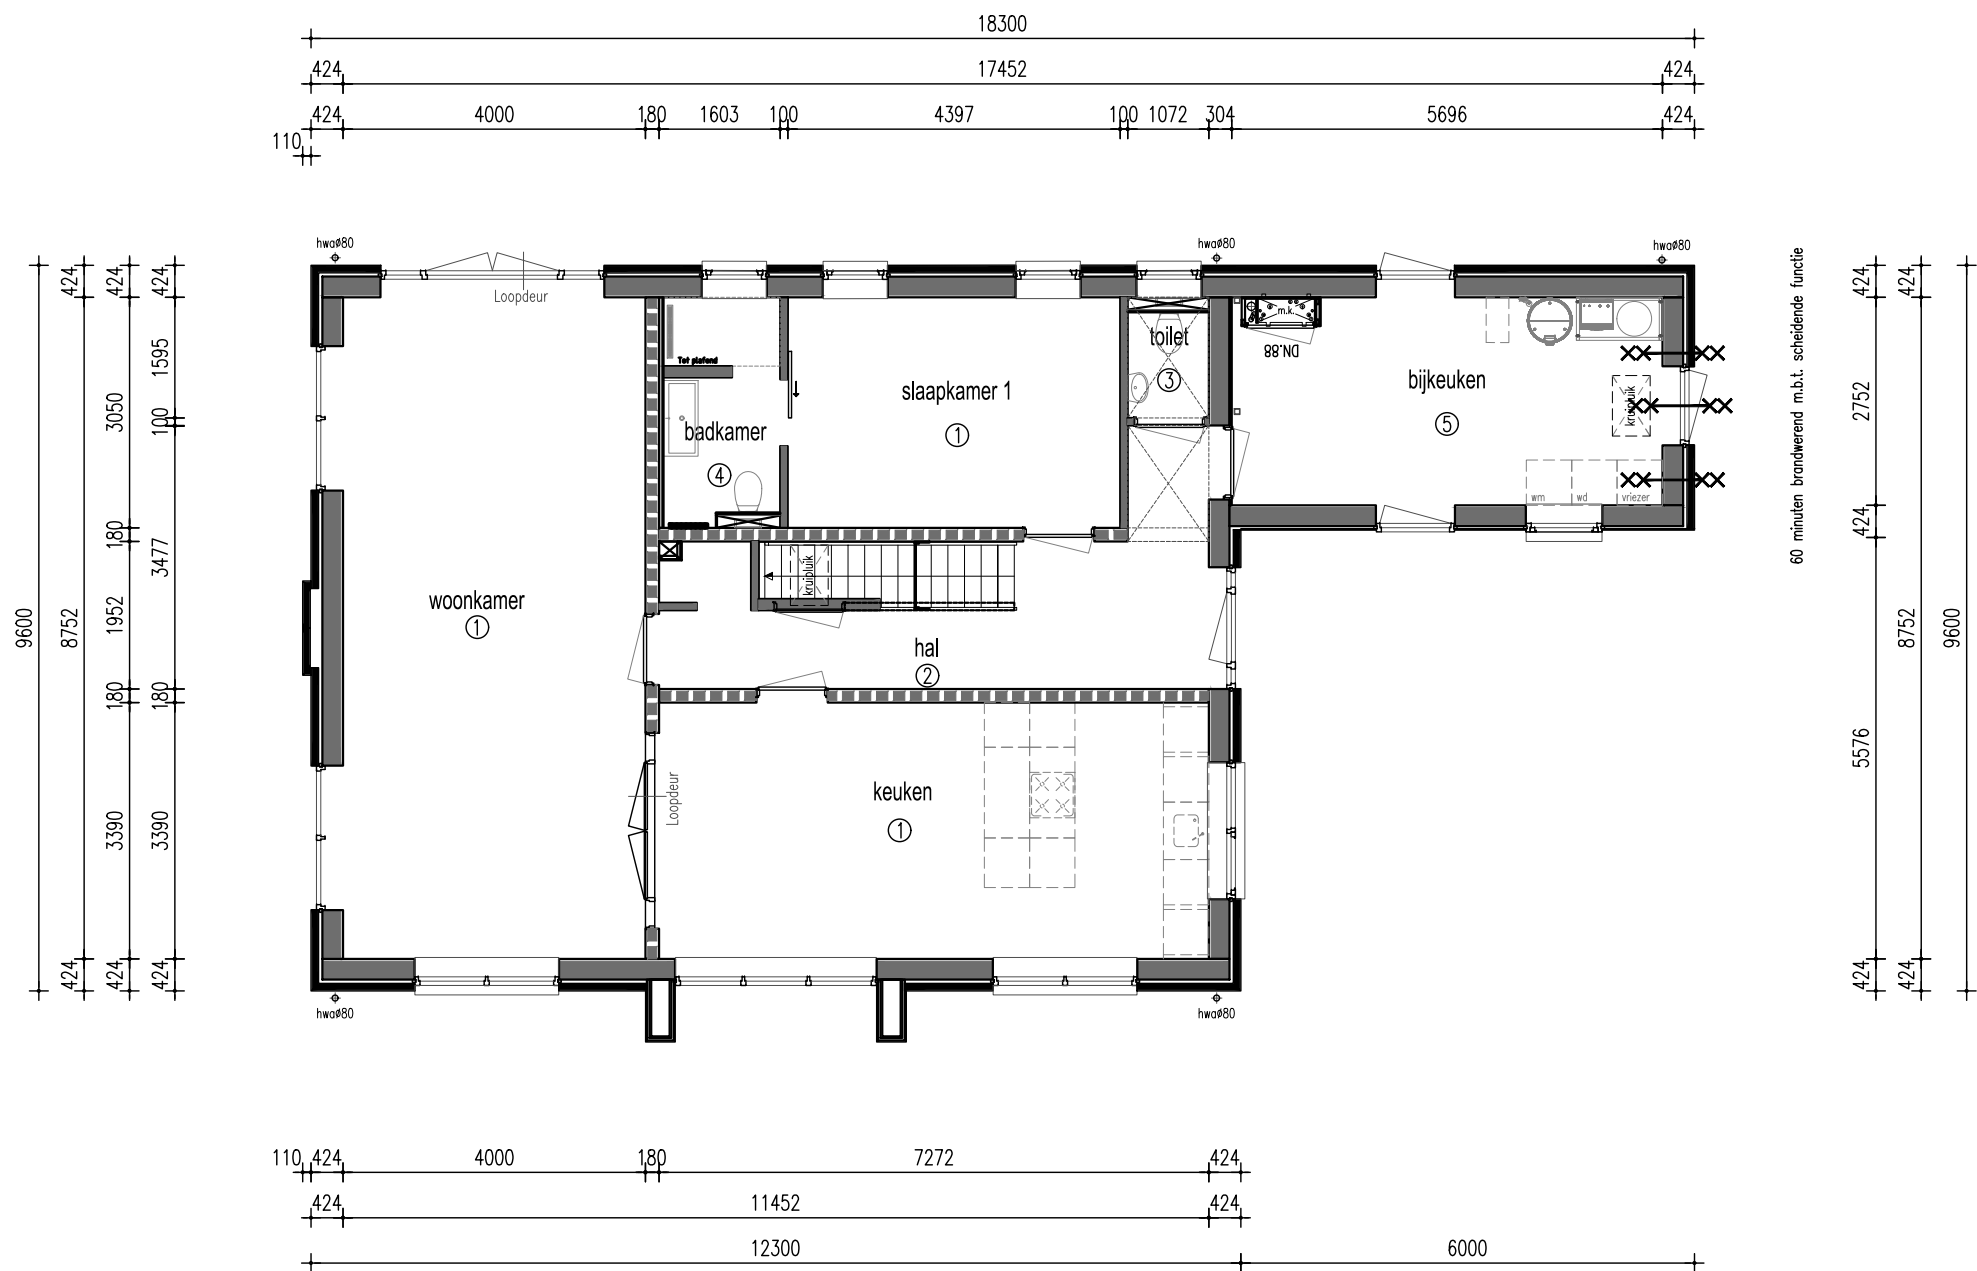

BEGANE GROND

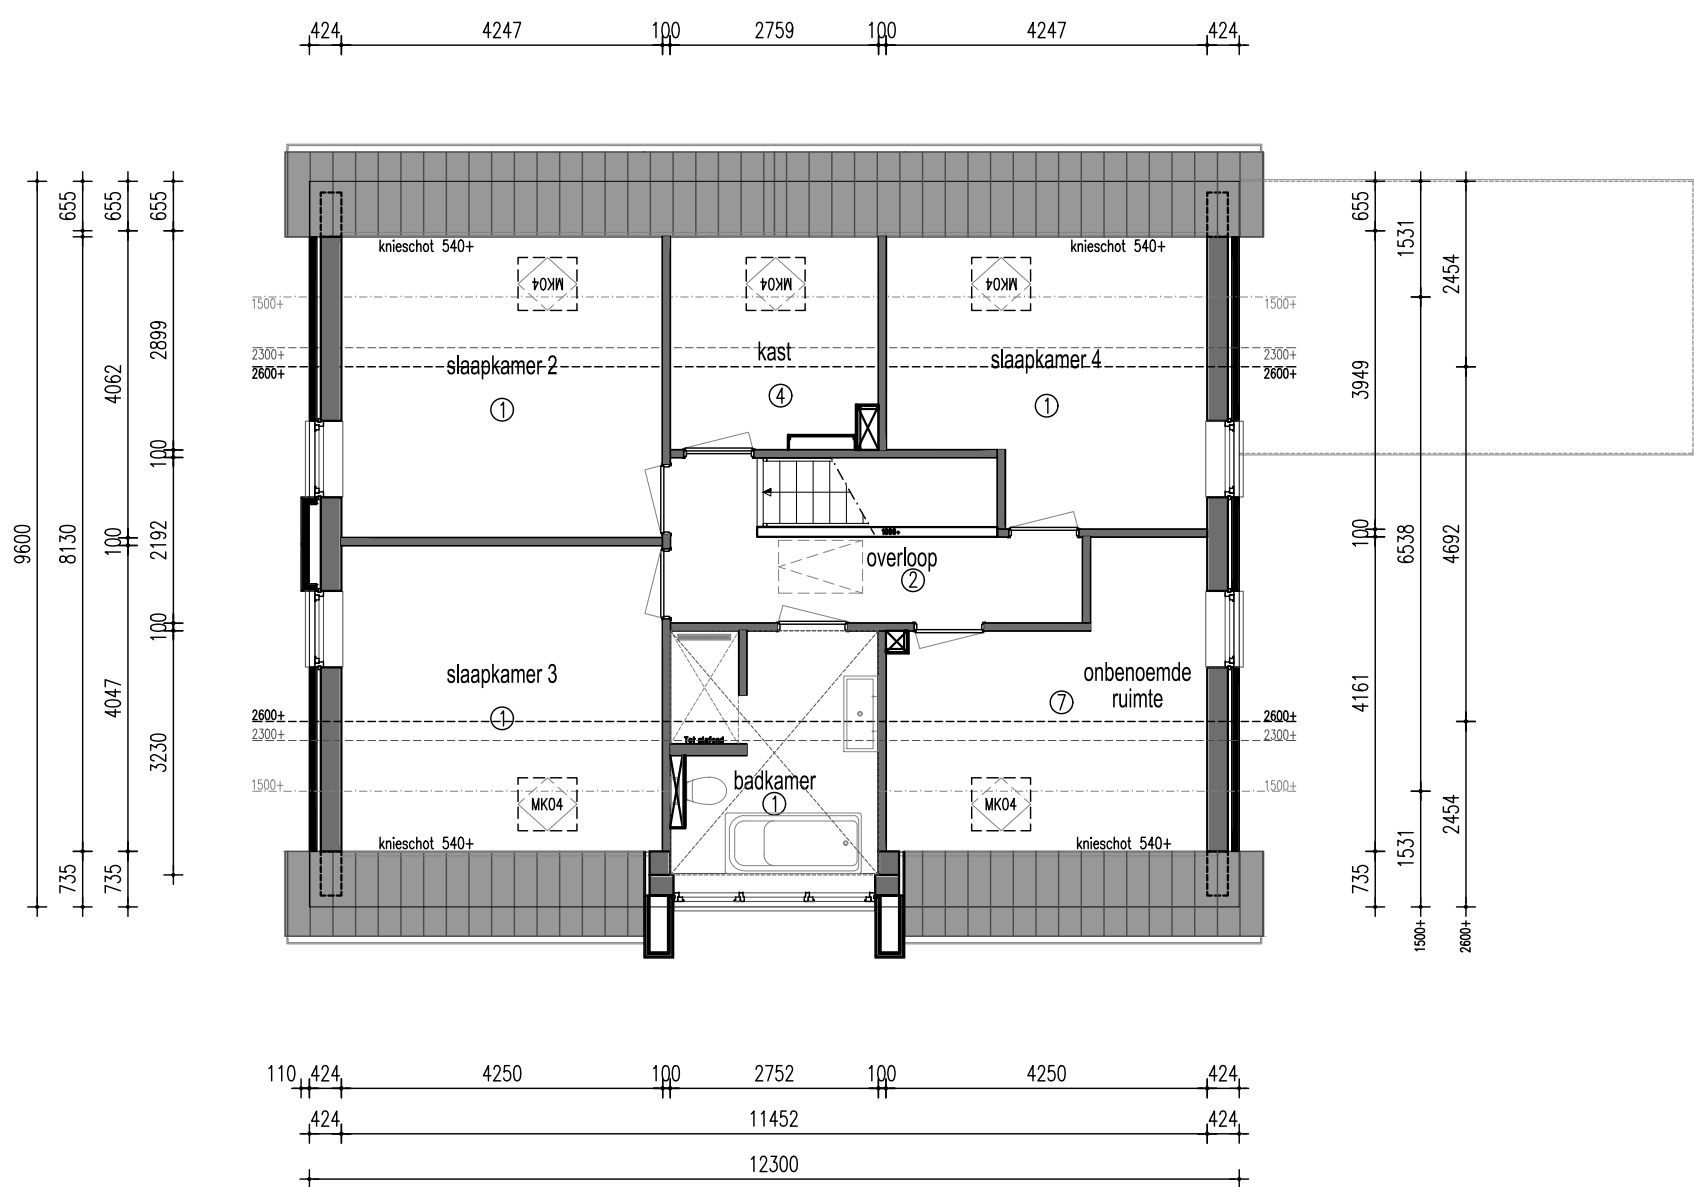

VERDIEPING

