


VOORGEVEL


RECHTER ZIJGEVEL

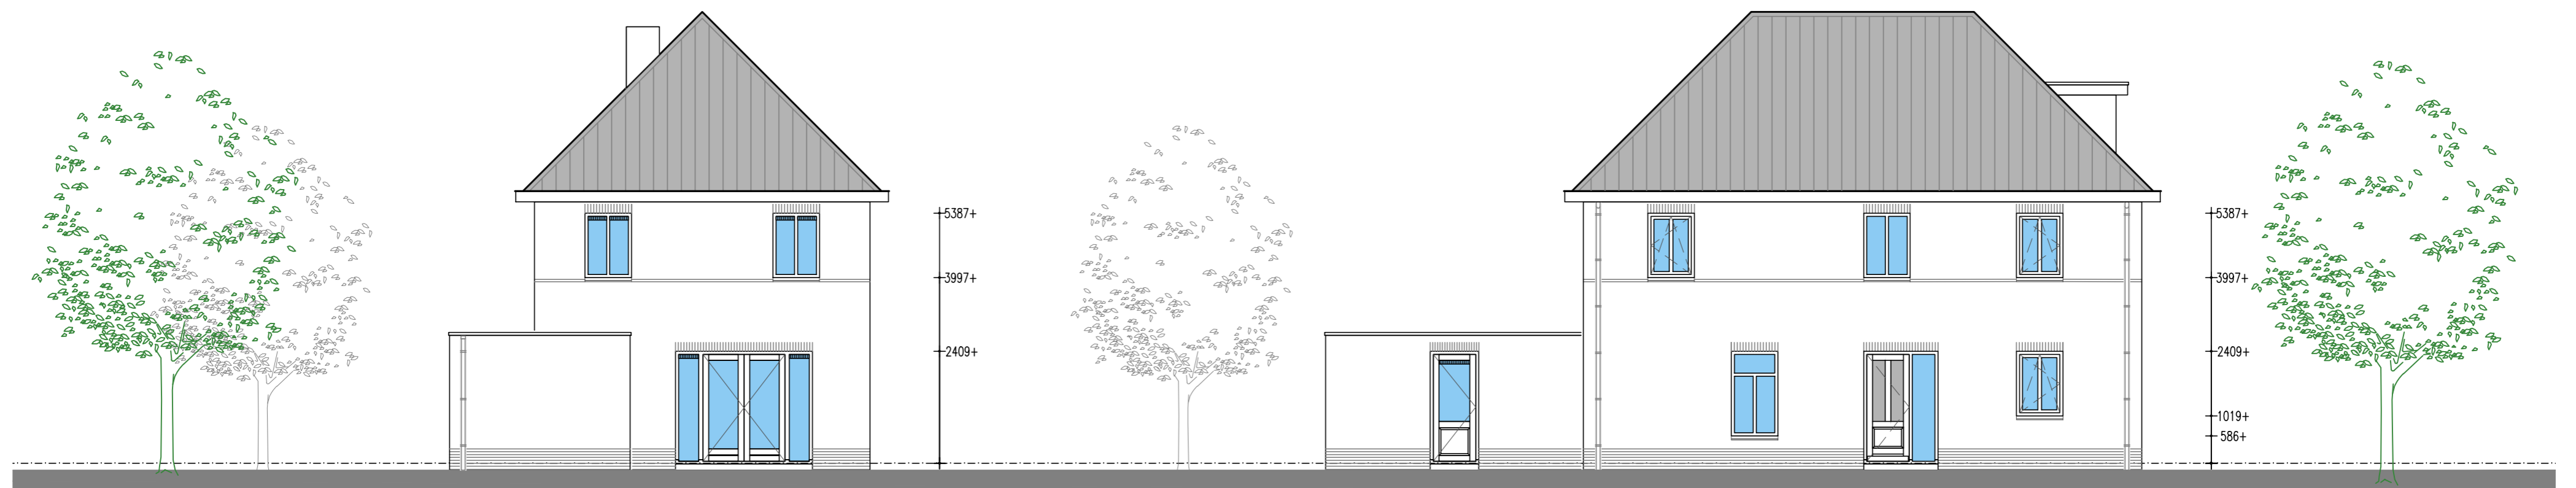


ACHTERGEVEL

LINKER ZIJGEVEL



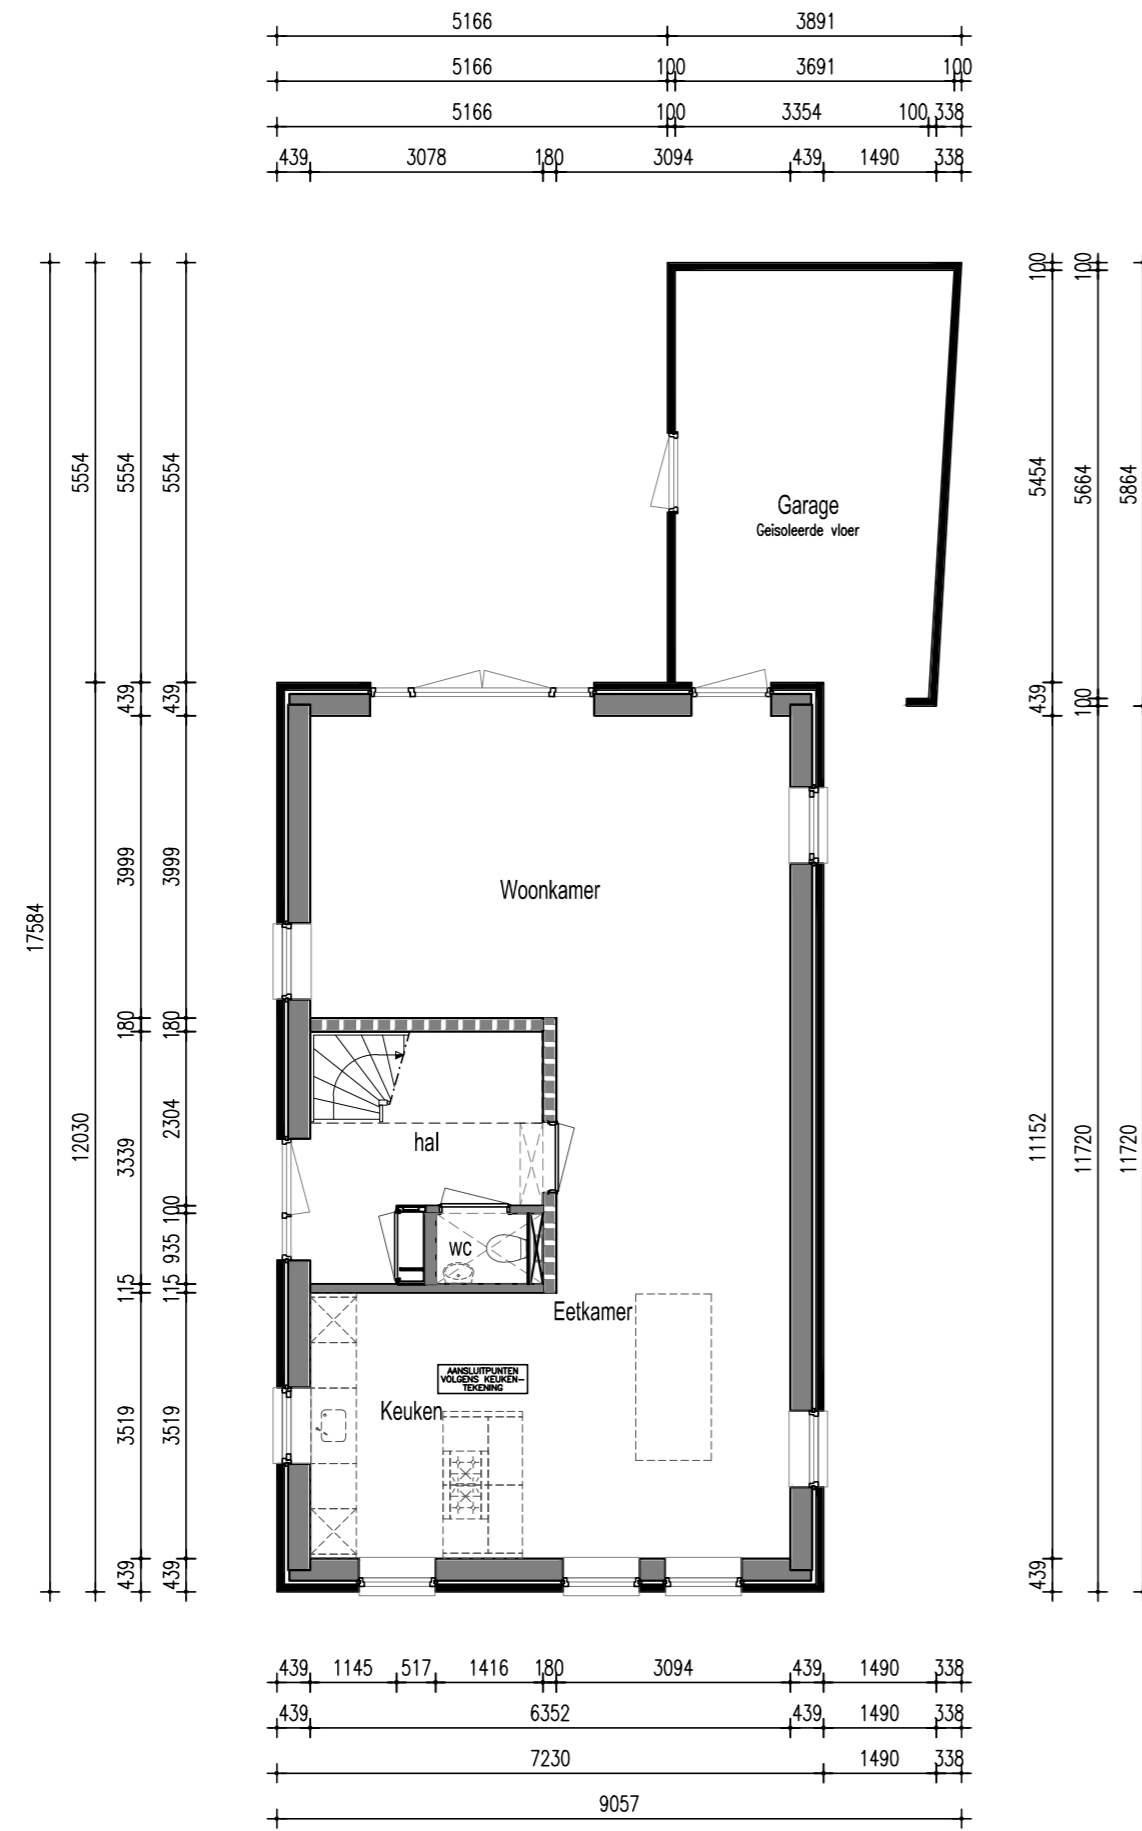


BEGANE GROND

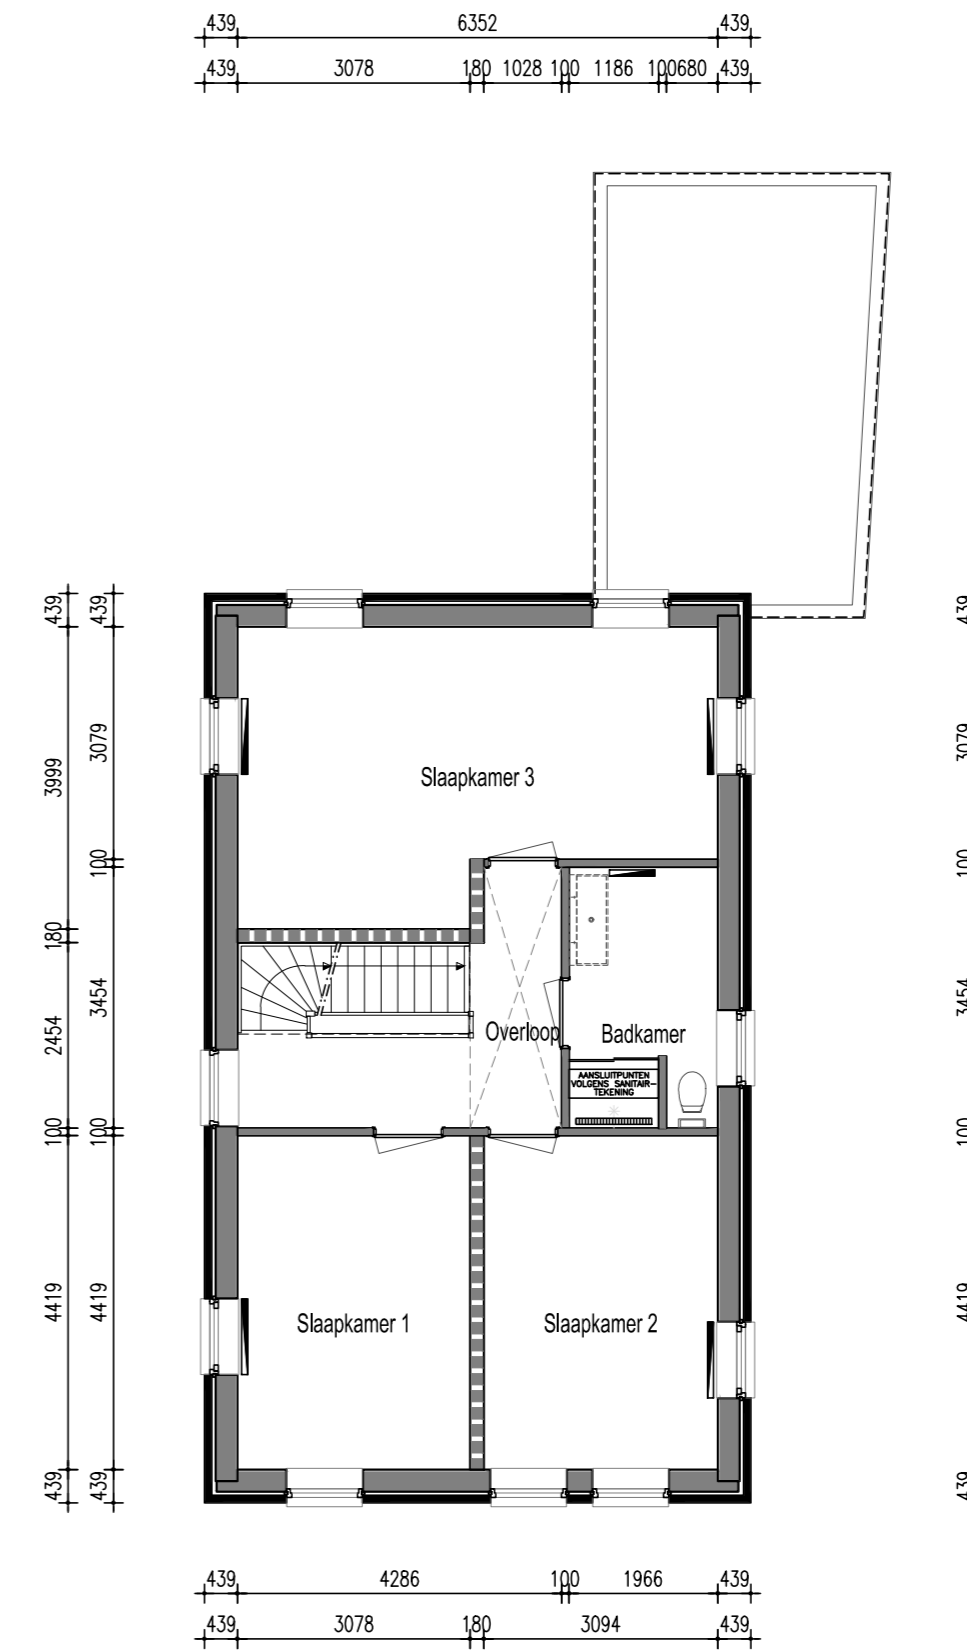

VERDIEPING



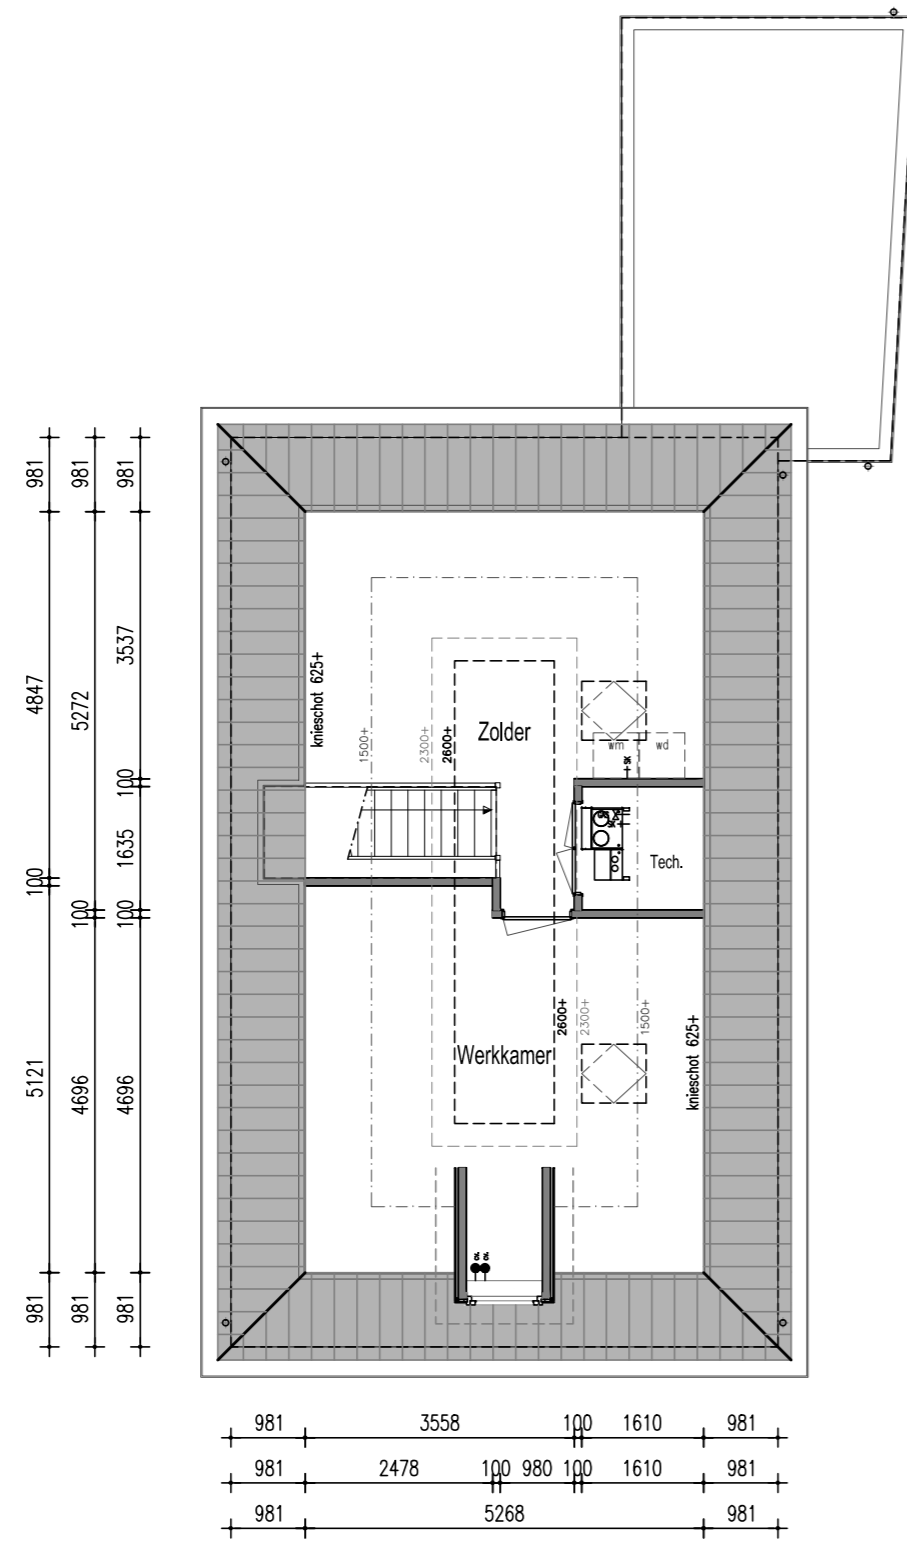

ZOLDER

