



10mm uitstekend metselwerk  
metselwerk 110mm naar buiten

VOORGEVEL

10mm uitstekend metselwerk

RECHTER ZIJGEVEL



31st. zonnepanelen op-dak systeem


\* Actieve deur

ACHTERGEVEL


LINKER ZIJGEVEL





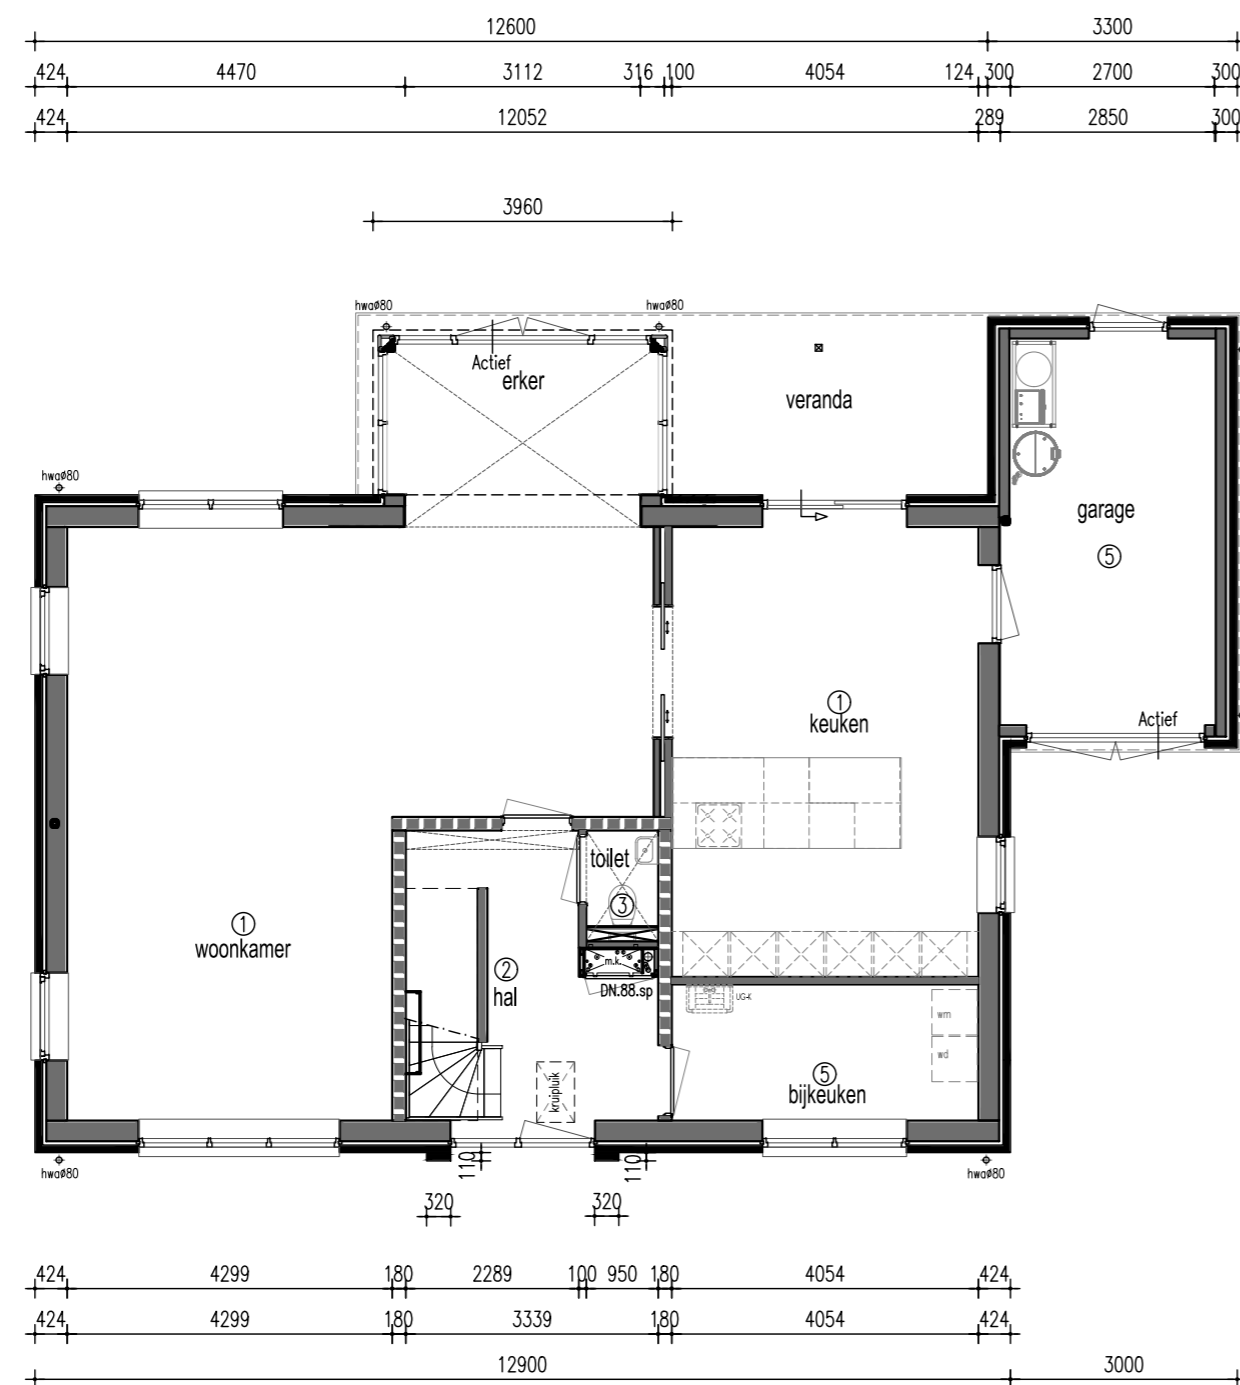


BEGANE GROND

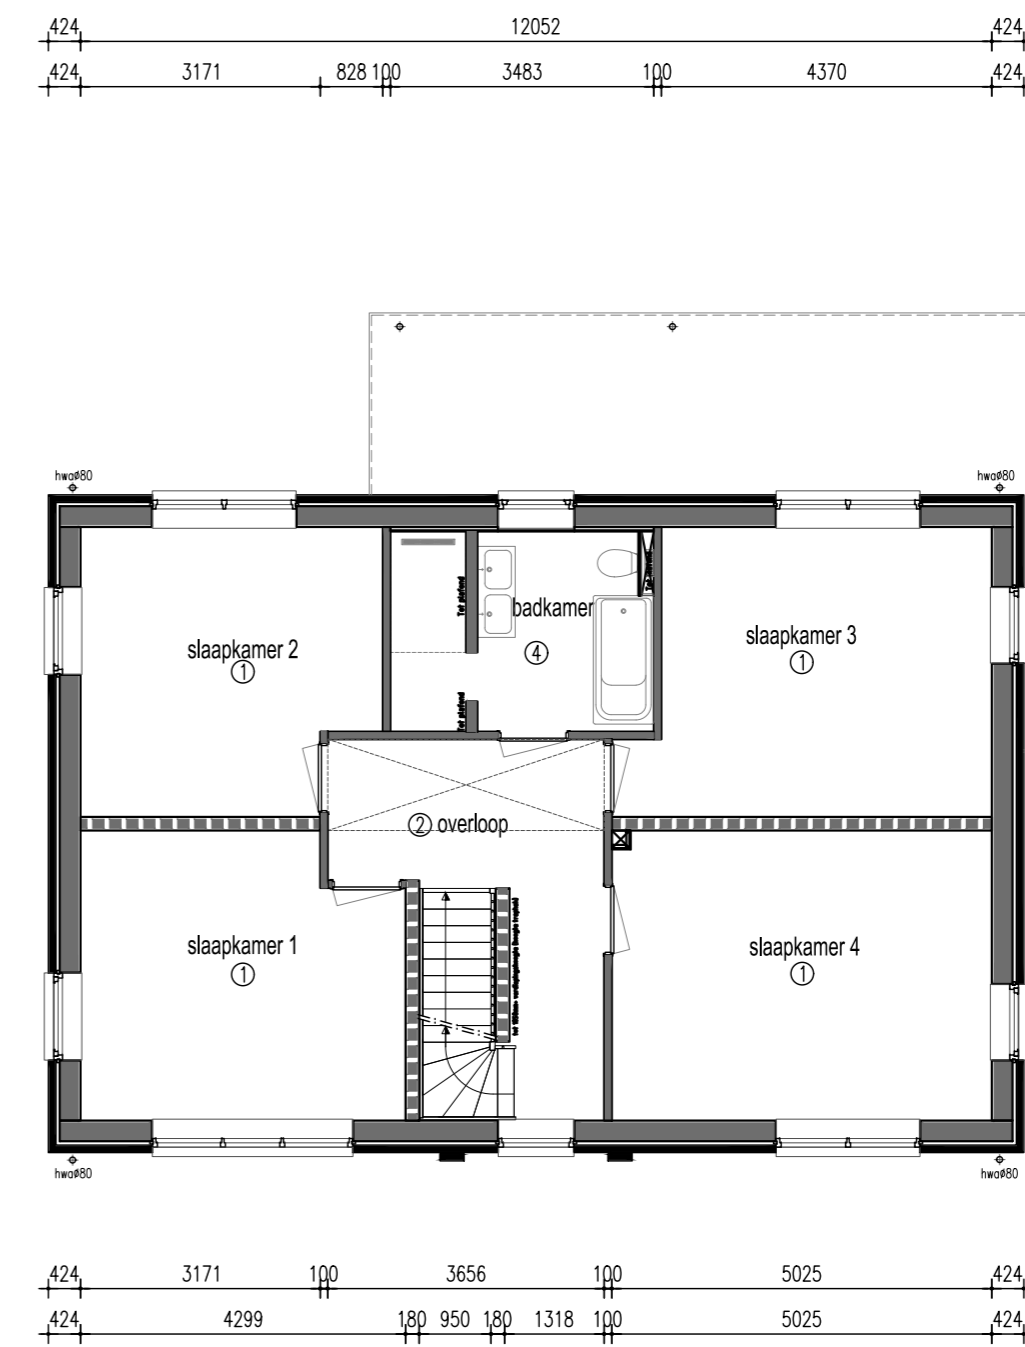


VERDIEPING



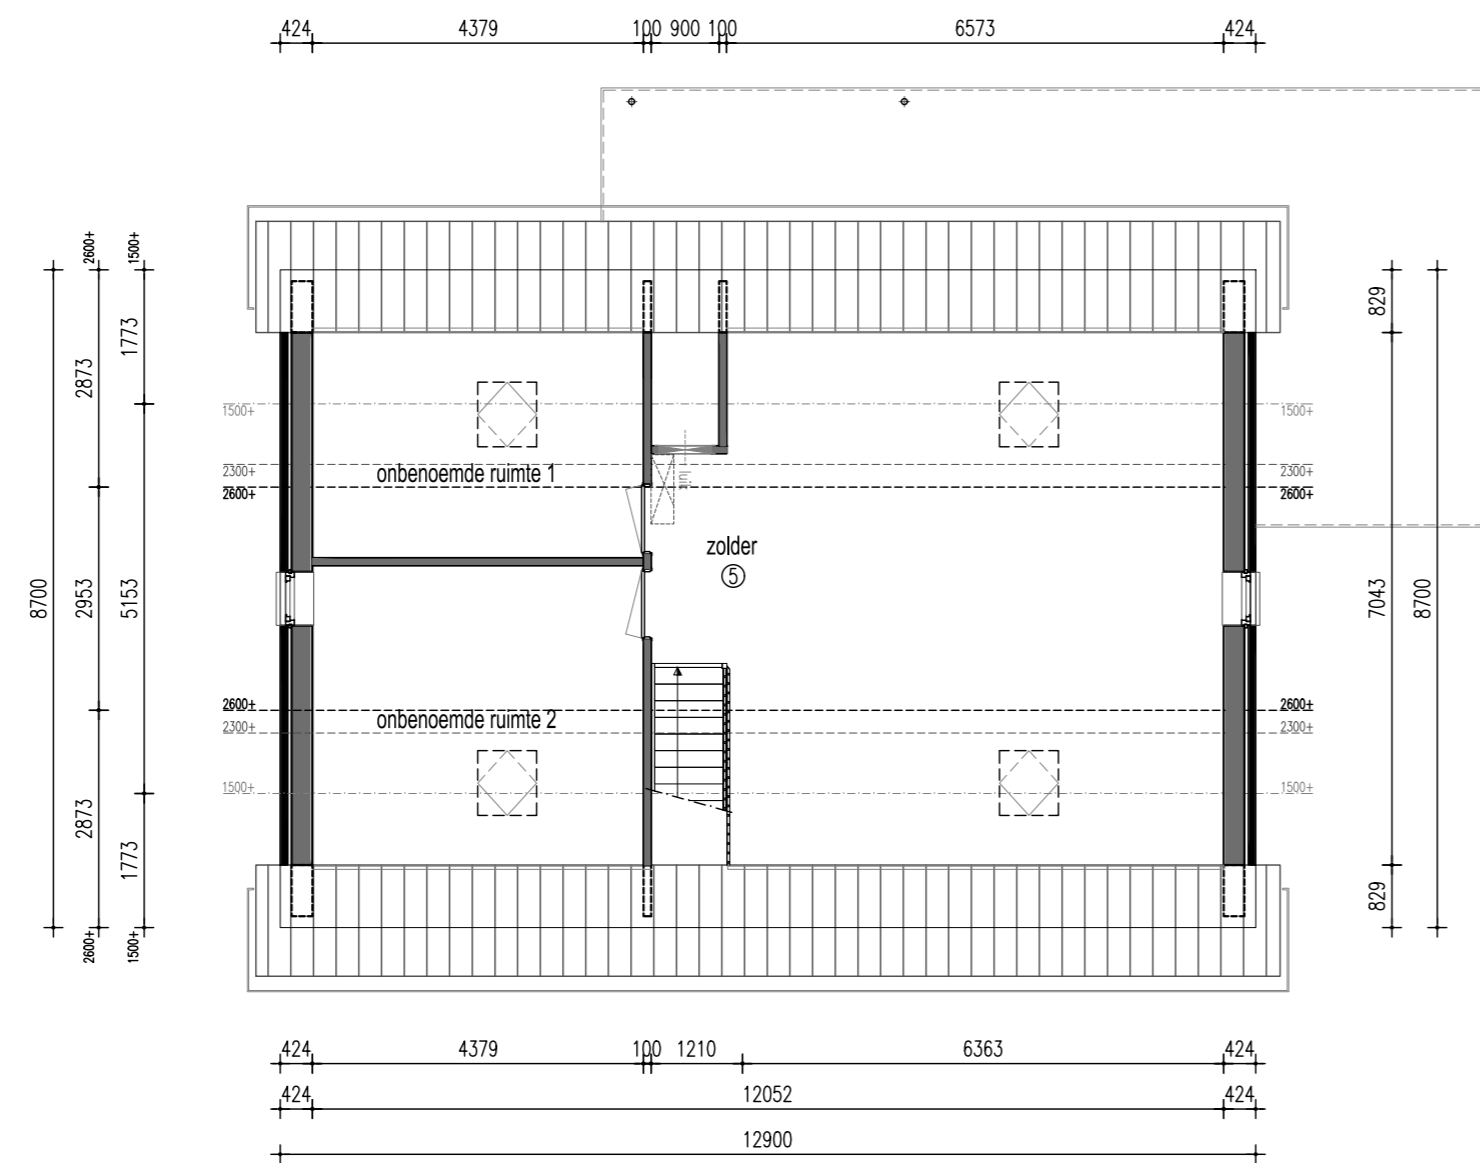

ZOLDER

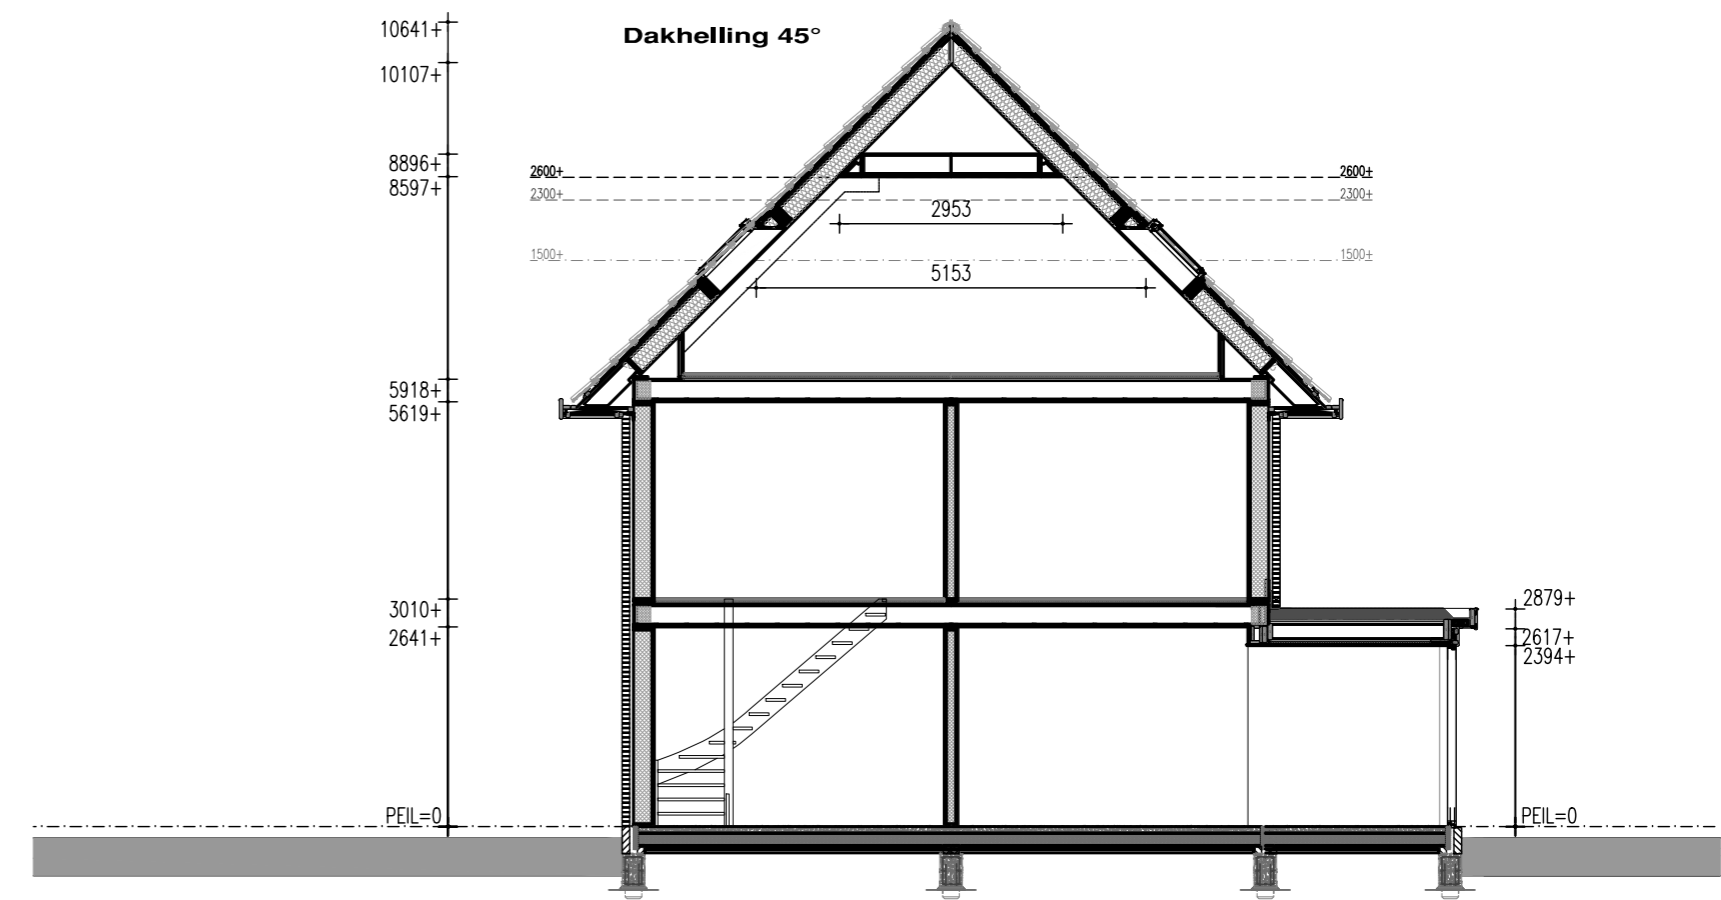

PRINCIPE DOORSNEDE

