



15mm uitstekend metselwerk \* = veiligheidsglas  
● = Melkglas

VOORGEVEL

RECHTER ZIJGEVEL




13st. zonnepanelen op-dak systeem

● = Melkglas


ACHTERGEVEL

LINKER ZIJGEVEL



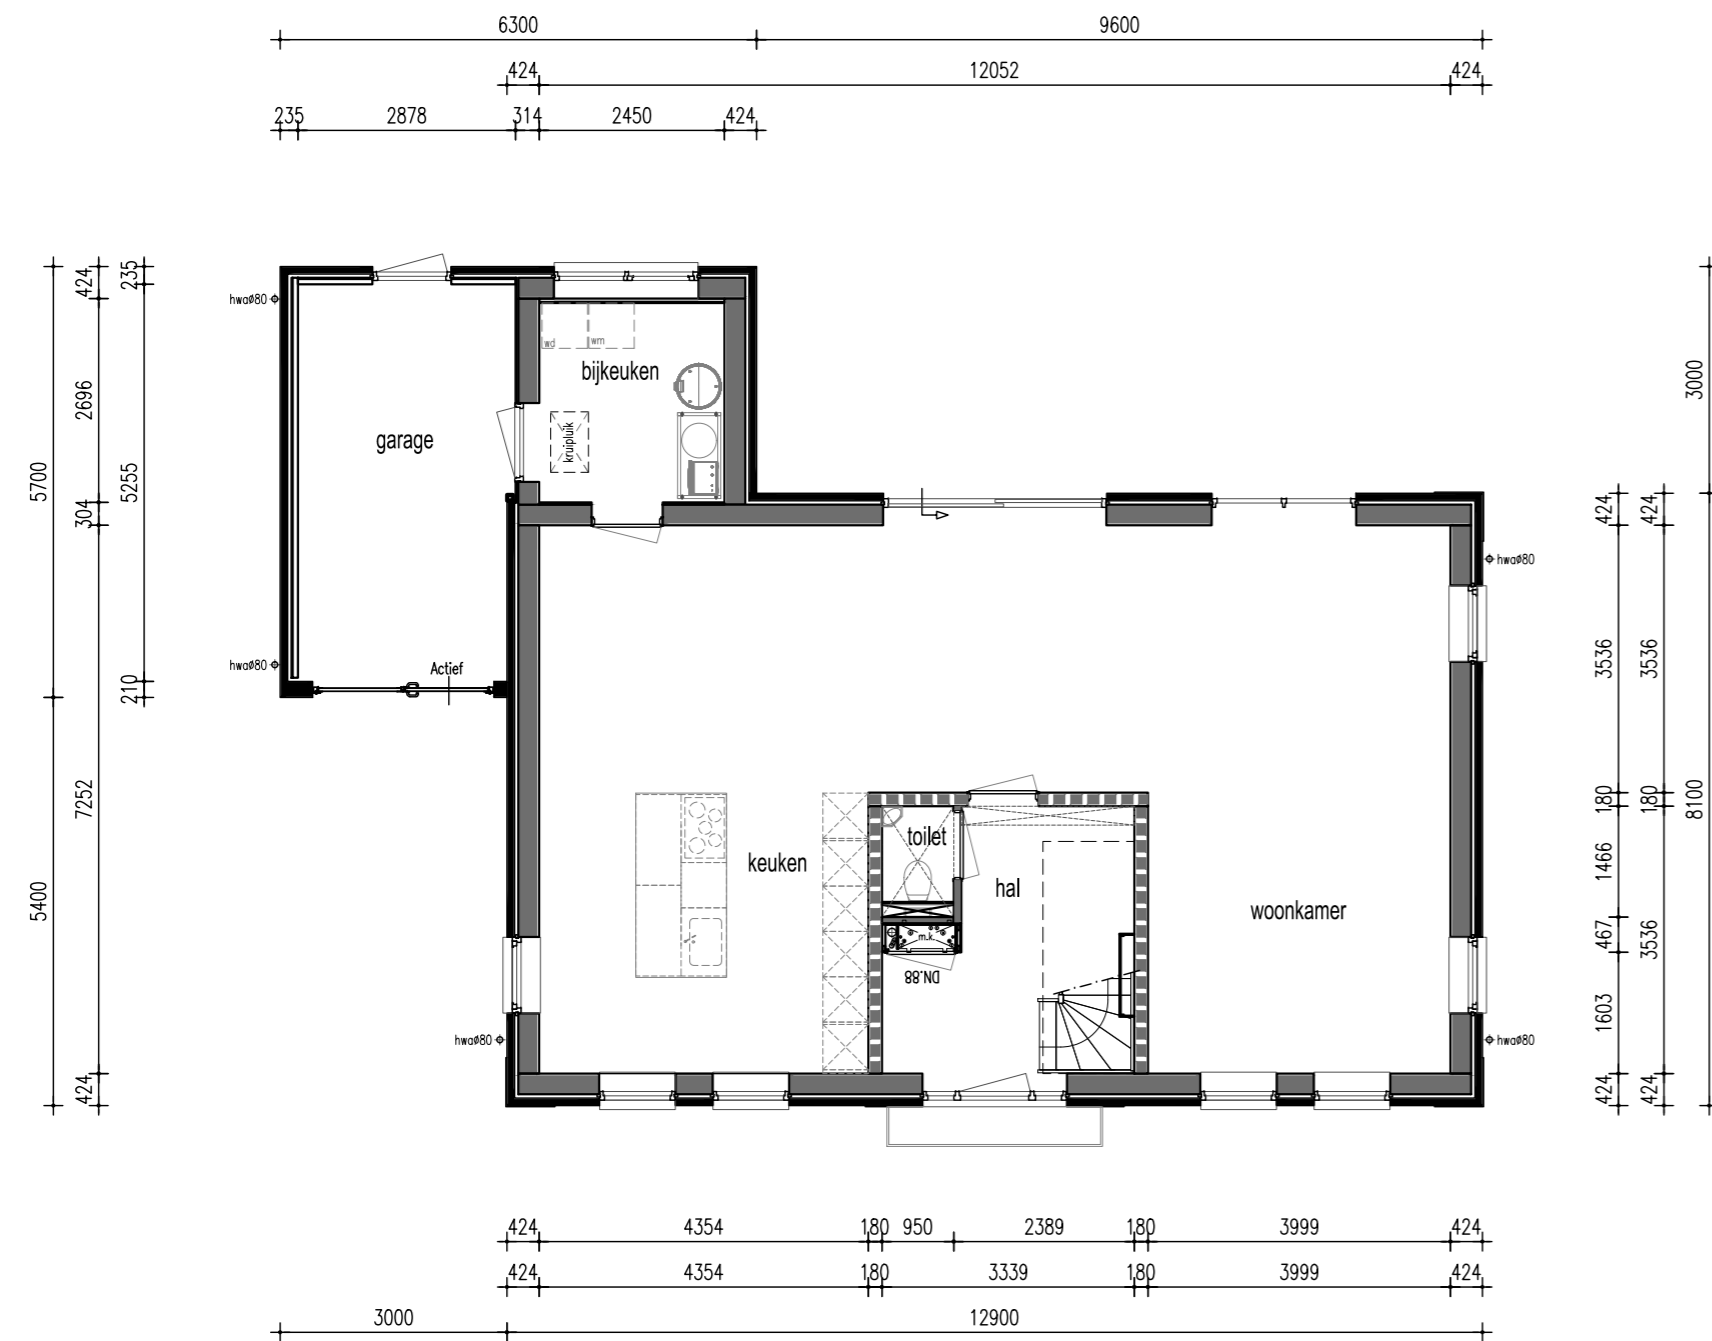


BEGANE GROND

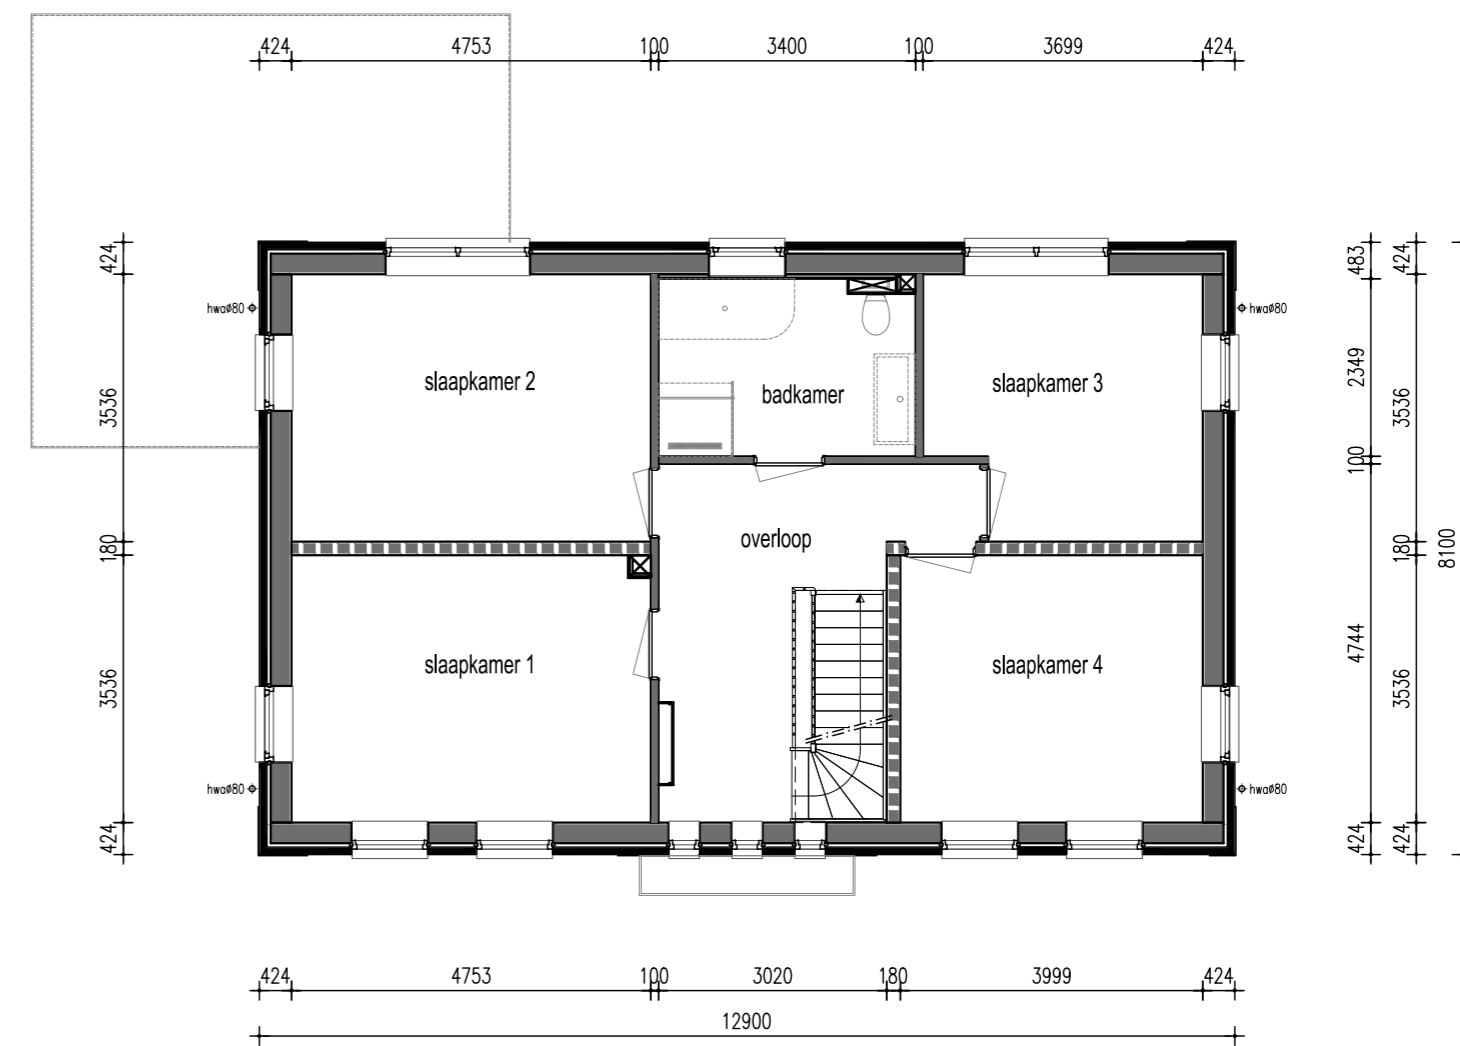


VERDIEPING



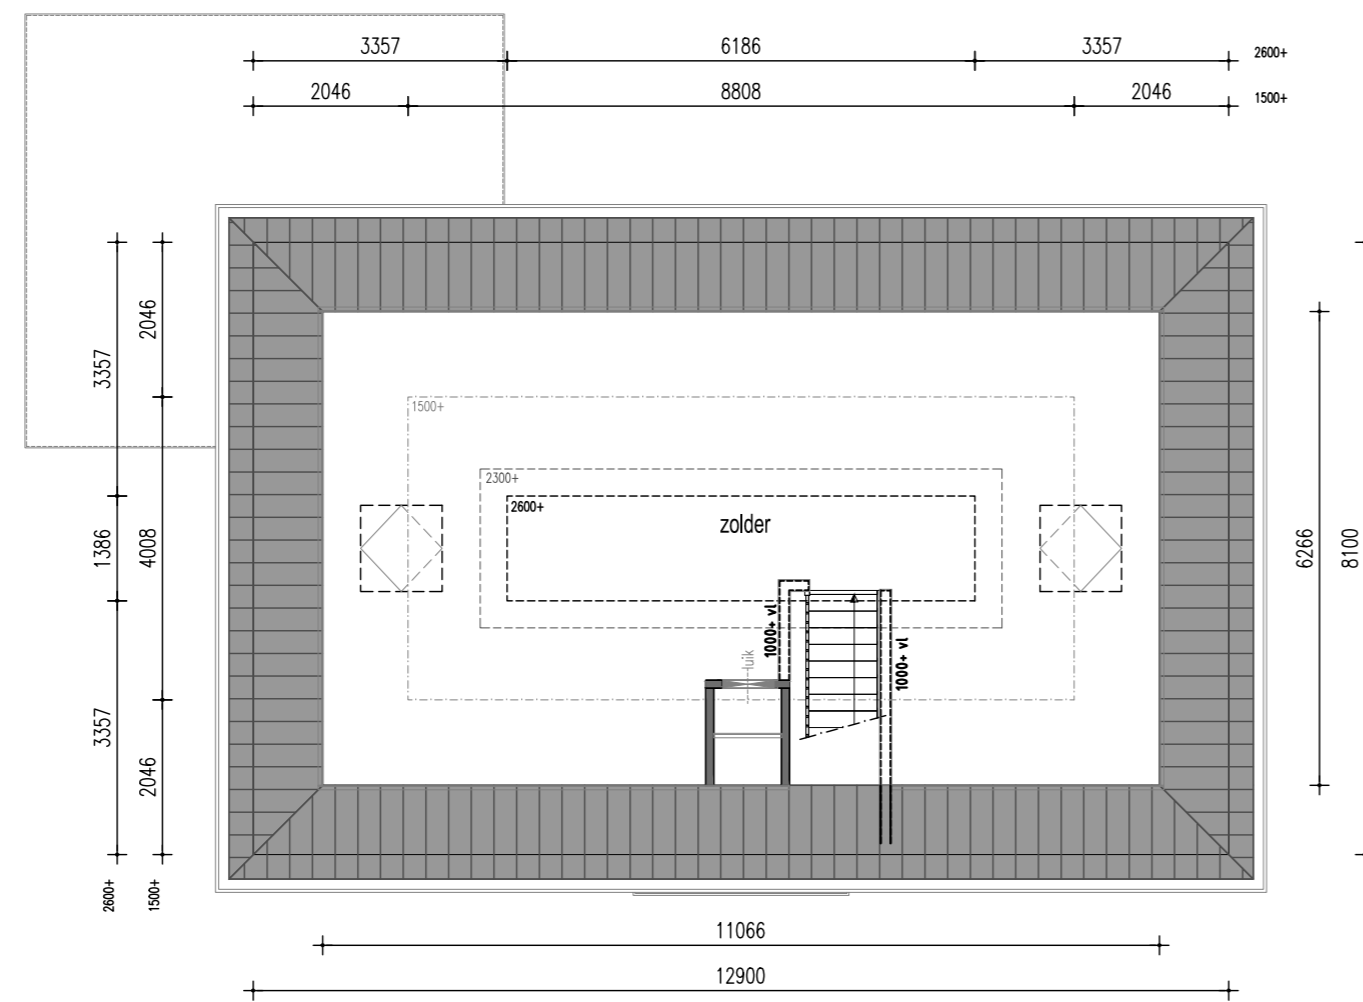

ZOLDER

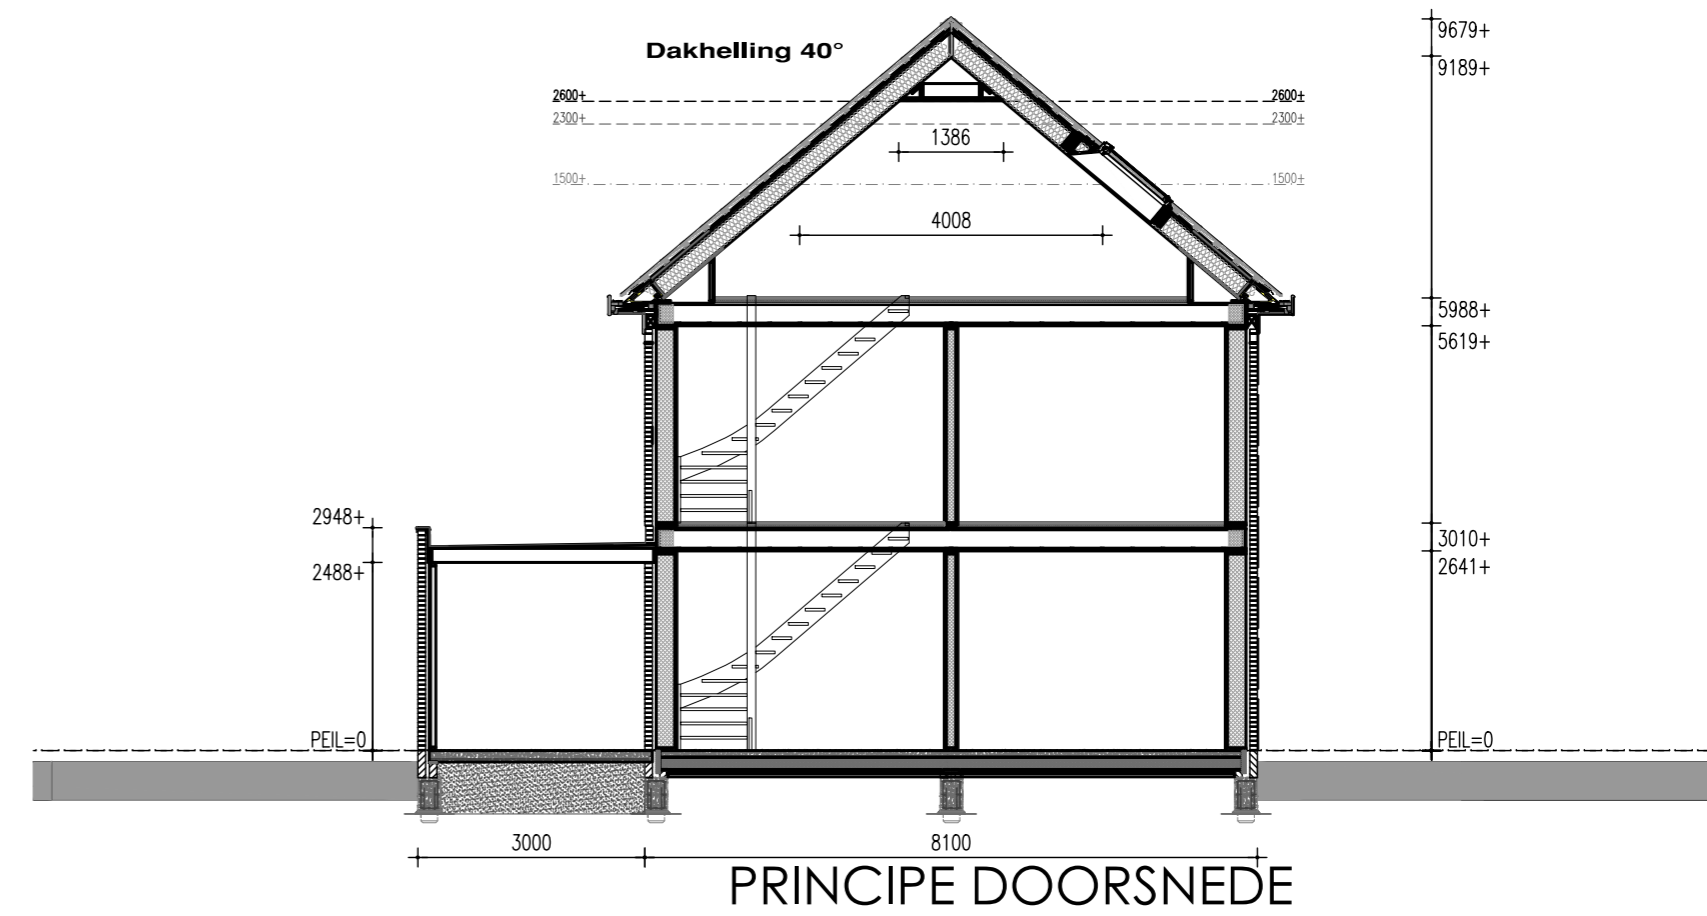

PRINCIPE DOORSNEDE

